


Objekta izvietojuma shēma

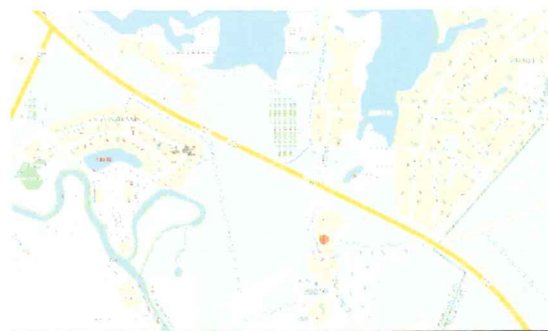

	Zemes vienības adrese	Zemes vienības platība, m <sup>2</sup>	Ekspl. aizsargjoslas teritorija gar Rīnča ielu - būvlaide, m <sup>2</sup>
1.	Rīnča iela 6	1603	558,9

Ar pasūtītāju saskaņots:


VIKTORIJA KĻIMOVA p.k. 030780-13059

datums 09.04.2015 paraksts *[Signature]*

- APZĪMĒJUMI:
- Būvlaide
  - Teritorijas robežlīnija
  - Sarkanā līnija
  - Eksploatācijas aizsargjoslas teritorija

KOORDINĀTAS:

Punta Nr.	X koordināta	Y koordināta
1.	313604.1506	521844.1640
2.	313604.4800	521843.5000
3.	313605.2440	521843.8715

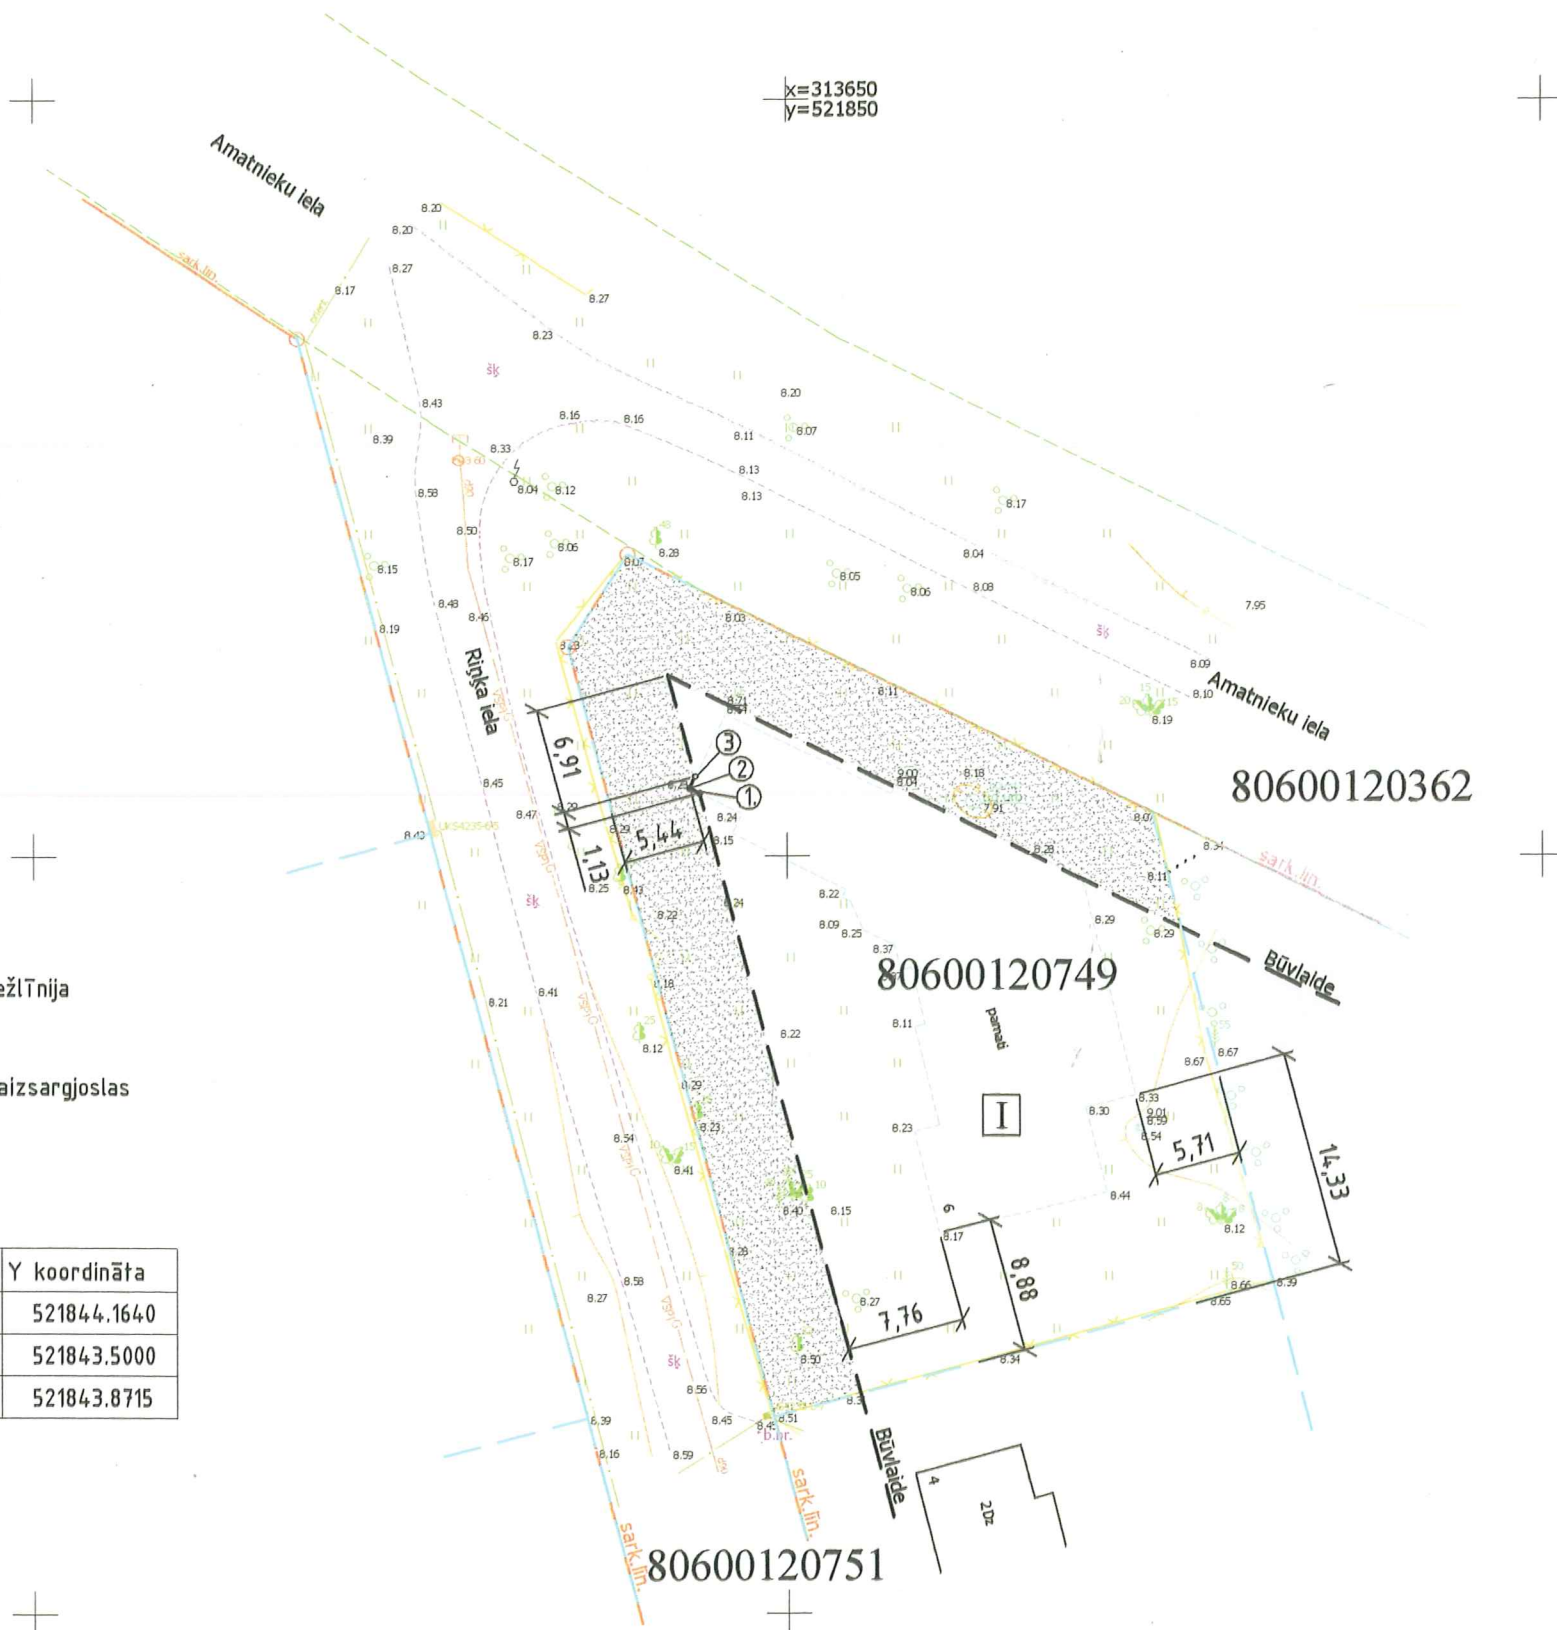

Komunikācija	Organizācija	Paraksts	Datums	Uzvārds	Piezīmes
sak.kab.	Lattelecom SIA	paraksts	26.06.2014.	U.Skujiņš	Sask. Nr.2236
gāze	A/s "Latvijas gāze" Rīgas iec.	paraksts	26.06.2014.	A.Kumpiņa	
el.kab.	CET Piejūras ETR	paraksts	30.06.2014.	M.Zelče	
ūd.,kan.,silt.	Garkalnes nov. būvvalde	paraksts	30.08.2014.	K.Neilands	
drenāža	ZMŅF Zemgales reģ.mellorācijas nod., Rīgas sekt.	paraksts	20.06.2014	A.Ābele	Sask. Nr.1453/A14
valdības sak.kab.	LVRTC	paraksts	26.06.2014.	M.Zvanītājs	

<b>OLAFS IEVIŅŠ</b> Sertifikāta Nr. 10-0859 Ciedru iela 3a, RTga, LV-1015		PASŪTĪTĀJS VIKTORIJA KĻIMOVA p.k. 030780-13059	<b>DP-2015</b>			
ARHITEKTS O.IEVIŅŠ <i>[Signature]</i>	09.04.2015.	PASŪTĪJUMA NR. 320/31	OBJEKTS <b>DZĪVOJAMĀ MĀJA</b> Rīnča ielā 6, Amatnieki, Garkalnes novads	STADIJA DP	LAPA 1	LAPAS 1
Teritorijas atļautā izmantošana un apbūves noteikumi				<b>M 1:500</b>		