


DETĀLĀ PLĀNOJUMA IZMAIŅU PROJEKTS BRIEŽU IELA 1 /kad.Nr. 8060 006 0365 / PLĀNOTĀS (ATĻAUTĀS) IZMANTOŠANAS PLĀNS M 1:500

ZEMES VIENĪBAS SITUĀCIJAS PLĀNS

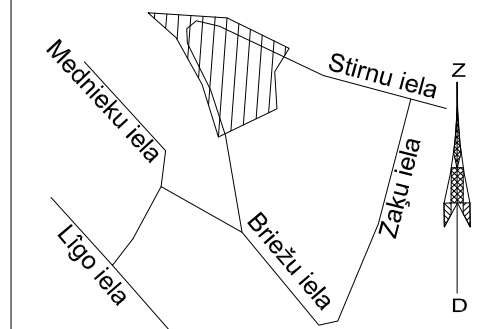

Ēku un būvju eksplikācija


Nr. pēc ģenplāna	Nosaukums	Galvenie rādītāji				Būves klasifikācijas kods	Būves kategorija
		Apbūves lauk (m ²)	tilpums (m ³)	Stāvu skaits	Ugunsdrošības pakāpe		
1	Dzīvojamā ēka (esoša)	178,8	1100,0	1,5	U2	1110	II
2	Saimniecības ēka (esoša)	71,3	270,0	1	U2	127402	II
3	Āra baseins (esošs)	96,7	192,0			24200201	I
4	Palīgēka (projektējama)	25,8	80,0	1	U2	127402	I
5	Auto nojume (projektējama)	53,8	167,0	1	U2	12740205	II

APGRŪTINĀJUMU SARAKSTS:

N.P.K.	APRAKSTS	IDENTIFIKĀTORS
1.	AIZSARGJOSLAS TERITORĪJA GAR PAZEMES ELEKTRONISKO SAKARU TĪKLU LĪNIJU UN KABEĻU KANALIZĀCIJU	120401
2.	AIZSARGJOSLAS TERITORĪJA GAR ELEKTRISKO TĪKLU KABEĻU LĪNIJU	120502
3.	AIZSARGJOSLAS TERITORĪJA GAR IELU - SARKANĀ LĪNIJA	120301
4.	AIZSARGJOSLAS TERITORĪJA GAR IELU - BŪVLAIDE	120302

Apzīmējumi:

- projektētās ēkas
- esošas ēkas
- terases(lieveņi)
- piebraucamais ceļš
- kājceliņi
- dekoratīva puķu dobe
- žogs gar ielu
- drašu tipa žogs starp gruntsgabaliem
- esoša kanalizācija
- SARKANĀ LĪNIJA
- BŪVLAIDES LĪNIJA
- LIKVIDĒJAMA BŪVLAIDES LĪNIJA
- APBŪVES LĪNIJA
- ESOŠĀ ZEMES GABALA ROBEŽĀ

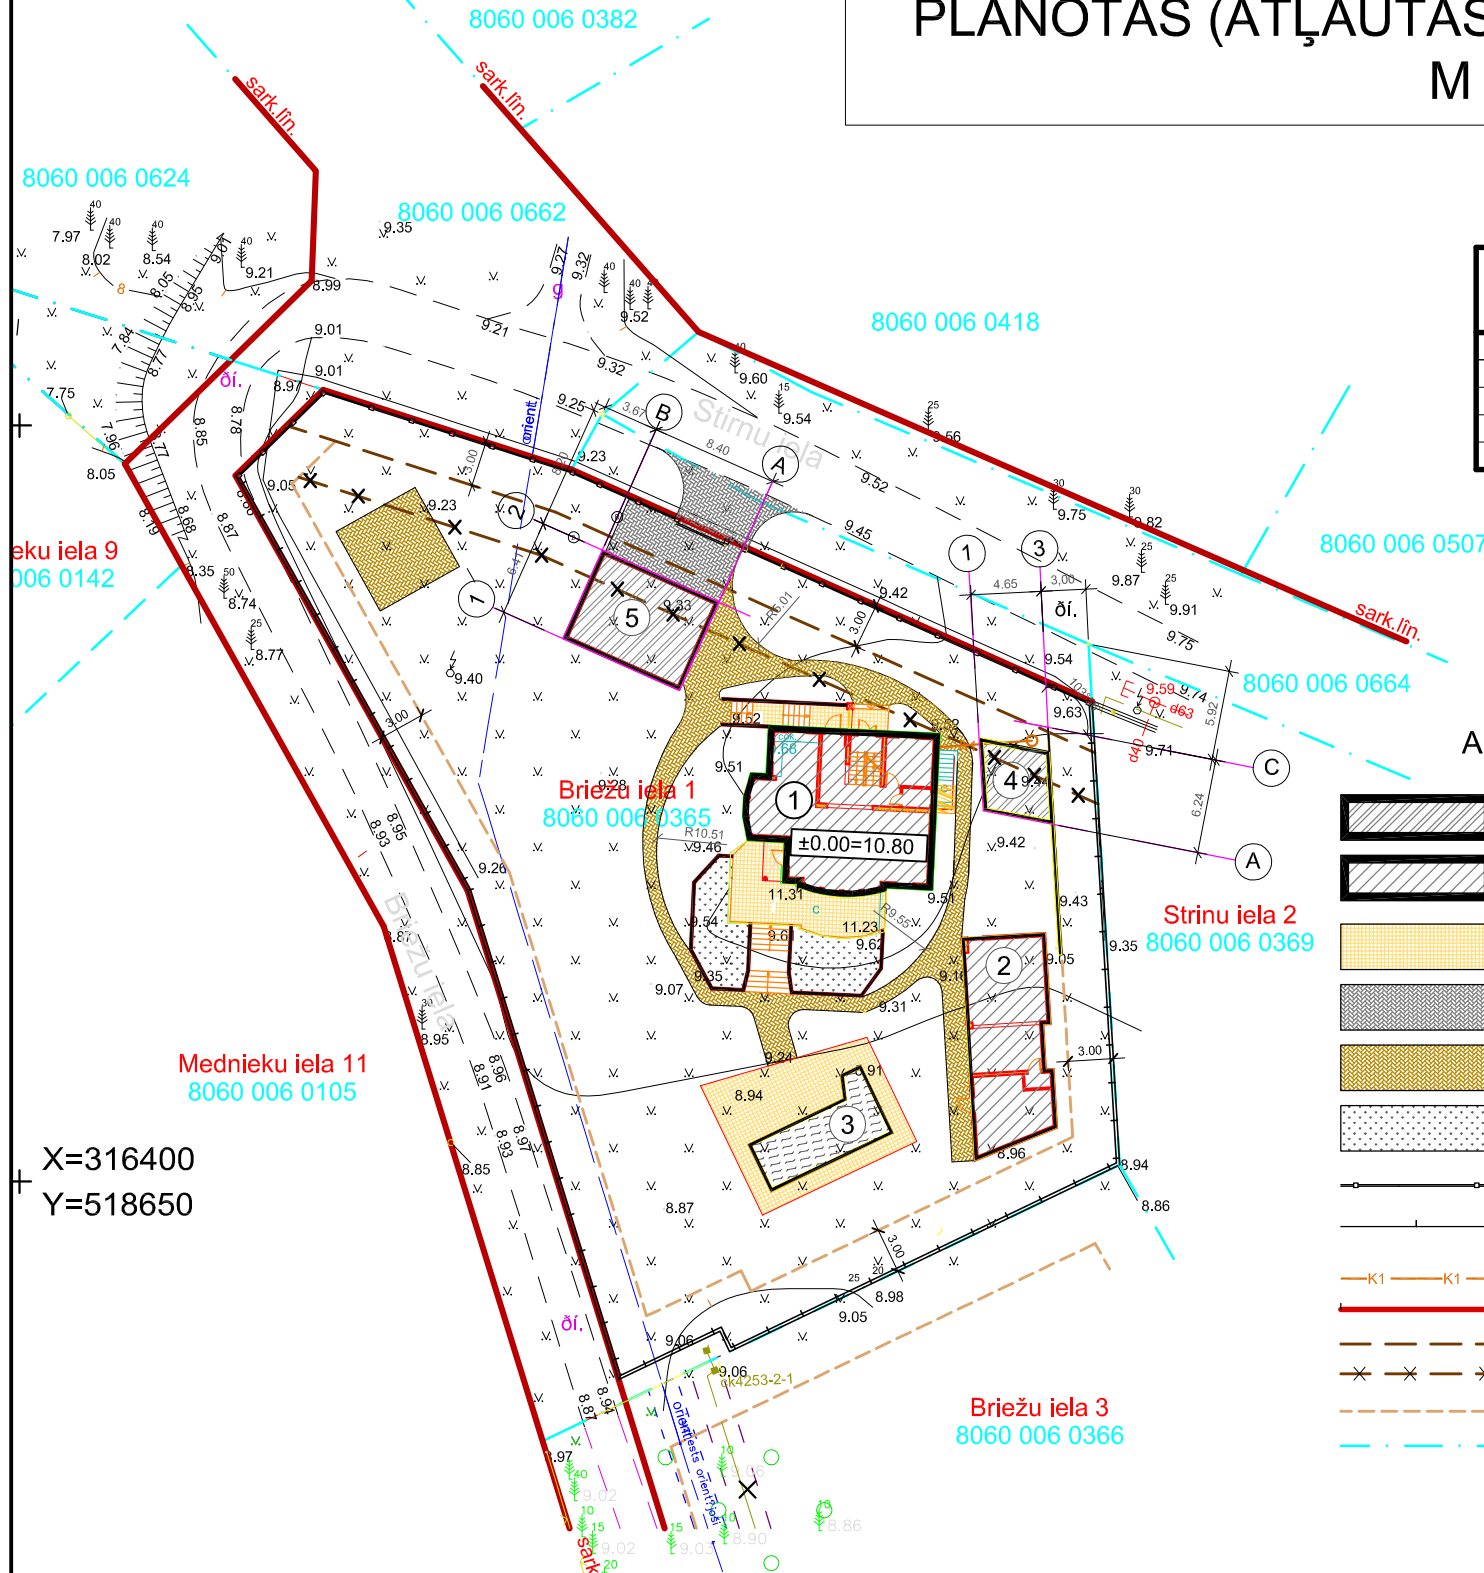

X=316400
Y=518650

Rīgas birojs Elizabetes iela 20, Rīga LV1004, tālr. 67609021 e-mail: riga@metrum.lv www.metrum.lv		Pasūtītājs: Garkalnes novads Briežu iela 1 Pasūtītājs: Baiba Tomšone	
vadītāja: K.Pripoka zemes ier. inž.: V.Raipulis 08.11.2011. komun.inž.: Ī.Reiters		Inženiertopogrāfiskais plāns ar pazemes komunikācijām Objekta ID 10-11-00477-1 Lapas 1 Lapa 1	
TKS-93 Nr. 4211-44-24.2		Mērogs 1:500	

DETĀLPLĀNOJUMA IZMAIŅU PROJEKTS SASKAŅOTS	
PASŪTĪTĀJS:	BAIBA TOMSONE
23.03.2015. (datums)	_____ (paraksts)

 <small>· Pils iela 13, 4. kab., · Sigulda, LV-2150 · Latvija · Tālr.: 29642028 · e-mail: arche@apollo.lv · Reģ.nr.40003840089</small>		
Uzņēmuma vadītājs	Jānis Bērziņš	
Arhitekts	Aivars Robiņš	
Rasējuma nosaukums: PLĀNOTĀS ATĻAUTĀS IZMANTOŠANAS PLĀNS		
Objekta nosaukums: Detālplānojuma Briežu iela 1 izmaiņu projekts		
Pasūtītājs: BAIBA TOMSONE		
Adrese: Briežu iela 1, Garkalnes novads		
Kadastra Nr.: 8060 006 0365		
Mērogs:	Lapa:	Lapas kopā:
1:500	1	1
Proj. stadija:		Caurejošais lapas Nr.:
		GP