

TERITORIJAS SHĒMA PIRMS
DETĀLPLĀNOJUMA IZSTRĀDES

TERITORIJAS SHĒMA PĒC
DETĀLPLĀNOJUMA IZSTRĀDES



x=317250
y=520300



PROJEKTĒTO ZEMES VIENĪBU APBŪVES RĀDĪTĀJI					
Nr.plānā	Platība	Teritorijas funkcionālā zona	Apbūves blīvums	NĪLM	Adresācijas priekšlikums
1	0.6942 ha	DzS	30 %	0601	Sērsnu iela 2, Upesciems, Garkalnes novads
2	0.1609 ha	DzS	30 %	0601	Sērsnu iela 1, Upesciems, Garkalnes novads

PROJEKTĒTO ZEMES VIENĪBU EKSPLIKĀCIJA				
Projektētās zemes vienības				Apgrūtinājumi
Nr.	Kadastra apzīmējums	Platības no esošajām zemes vienībām	Platība	Klasifikācijas kodi
1	80760080220	0.2764 ha 80600080222	0.6942 ha	7312010300
		0.2764 ha 80600080220		7312010101
		0.1640 ha 80600080221		7312050201 7312080102
2	80760080219	0.1609 ha 80600080219	0.1609 ha	7315030100 7312050201 7312080102


APGRŪTINĀJUMU KODS	APGRŪTINĀJUMA KODS	APGRŪTINĀJUMA NOSaukums
- - - - -	7312080102	eksploatācijas aizsargjoslas teritorija gar gāzesvadu ar spiedlenu no 0,4 līdz 1,6 megapaskāliem
- - - - -	7312010101	eksploatācijas aizsargjoslas teritorija ap ūdensvadu, kas atrodas līdz 2 metru dziļumam
- - - - -	7312050201	eksploatācijas aizsargjoslas teritorija gar elektrisko tīklu kabelu līniju
- - - - -	7312010300	eksploatācijas aizsargjoslas teritorija gar paštesces kanalizācijas vadu
- - - - -	7312030100	lelu sarkanās līnijas
- - - - -	7315030100	Ceļa servitūta teritorija

Apzīmējumi

	Detalplānojuma robeža
	Uzņēmuma zemes vienības robeža ar robežpunktu
	Projektēto zemes vienību robežas
	Projektētās līnijas sarkanā līnija ar pagriežiena punktu
	Projektētās zemes vienības numurs, kadastra apzīmējums un platība
	Likvidējama līnijas sarkanā līnija
	Zemes vienības robeža, kuru paredzēts likvidēt
	Esošā ceļa servitūta teritorija
	Teritorija zemes vienībā, kur iespējama apbūve
	Būvmaide
	Projektētā brauktuve, gājēju ietve
	Savrupmāju dzīvojamās apbūves teritorija
	Sērsnu ielas brauktuve

Uzmērījums reģistrēts Garkalnes novada pašvaldības augstas detalizācijas topogrāfiskās informācijas datubāzē ar
Nr. 8060 T_2145
2018. gada 07. septembris

SIA "GEO-REG", Brīvības iela 183 k-1-42, Rīga LV-1012 Reģ.Nr. 40103856349
T: 25654676 E: info@georeg.lv

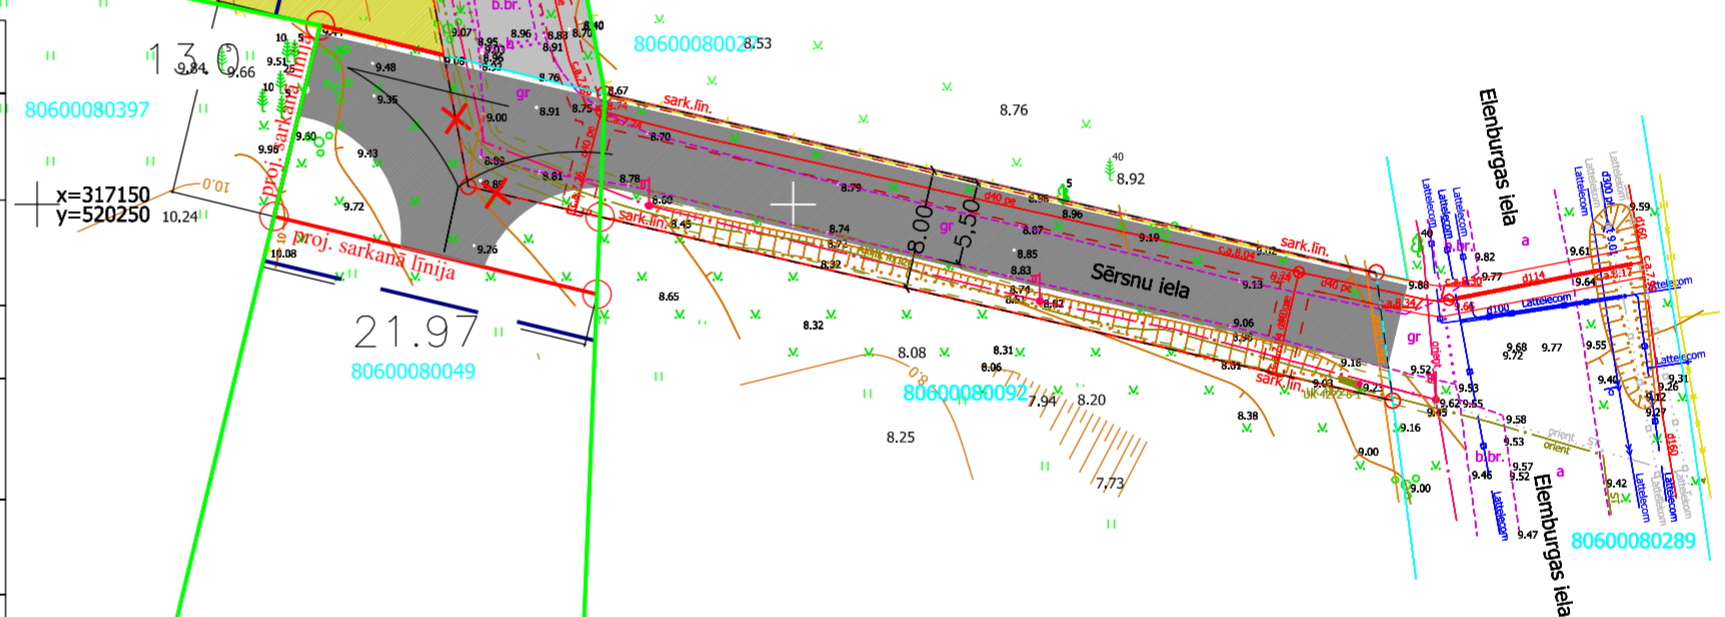

ESOŠO ZEMES VIENĪBU EKSPLIKĀCIJA			
Nr.	Kadastra apzīmējums	Platība	Esošās adreses
1	80600080222	0.2538 ha	Sērsnu iela 5, Upesciems, Garkalnes novads
2	80600080220	0.2764 ha	Sērsnu iela 2, Upesciems, Garkalnes novads
3	80760080221	0.1640 ha	Sērsnu iela 3, Upesciems, Garkalnes novads
4	80760080219	0.1609 ha	Sērsnu iela 1, Upesciems, Garkalnes novads

<p>Detalplānojuma izstrādātājs:</p> <p>LIVLAND GROUP</p> <p>SIA "Livland Group", Baznīcas ielā 31-8, Rīga, LV-1010, Tālrunis: 26574346; info@livland.lv</p>	<p>Pasūtītājs:</p> <p>DETĀLPLĀNOJUMA "PUKŪLAPAS" GROZĪJUMI</p>
<p>Pasūtītājs:</p> <p>NEKUSTAMO ĪPAŠUMU ĪPAŠNIEKI</p>	<p>Lapas nosaukums:</p> <p>PLĀNOTĀS ATLAUTĀS IZMANTOŠANAS PLĀNS AR ZEMES IERĪCĪBAS DARBĪEM</p>
<p>Kartogrāfiskais pamats:</p> <p>SIA "ABC Construction" izstrādātais topogrāfiskais plāns mērogā 1:500, reistrācijas Nr.8096 TP 160414 2018. gada 16. augustā</p>	<p>Mērogs:</p> <p>M 1:500</p>
<p>Amats:</p> <p>D. Gruzīte</p>	<p>Lapa</p> <p>DP - 02</p>
<p>Izstrādes vad.</p> <p>V. Liepa</p>	<p>Lapu skaits</p> <p>3</p>
<p>Projektēja</p>	<p>Arhīva numurs</p> <p>Lapas numurs</p>