



DETĀLĀ PLĀNOJUMA GROZĪJUMI ĪPAŠUMAM UPMALAS IELA 2/kad.Nr. 8060 012 0539 / PLĀNOTĀS (ATĻAUTĀS) IZMANTOŠANAS PLĀNS M 1:500

ZEMES VIENĪBAS
SITUĀCIJAS PLĀNS

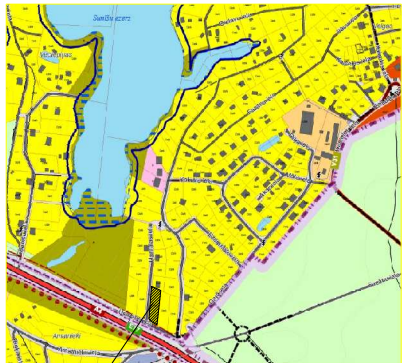

Upmalas iela 2

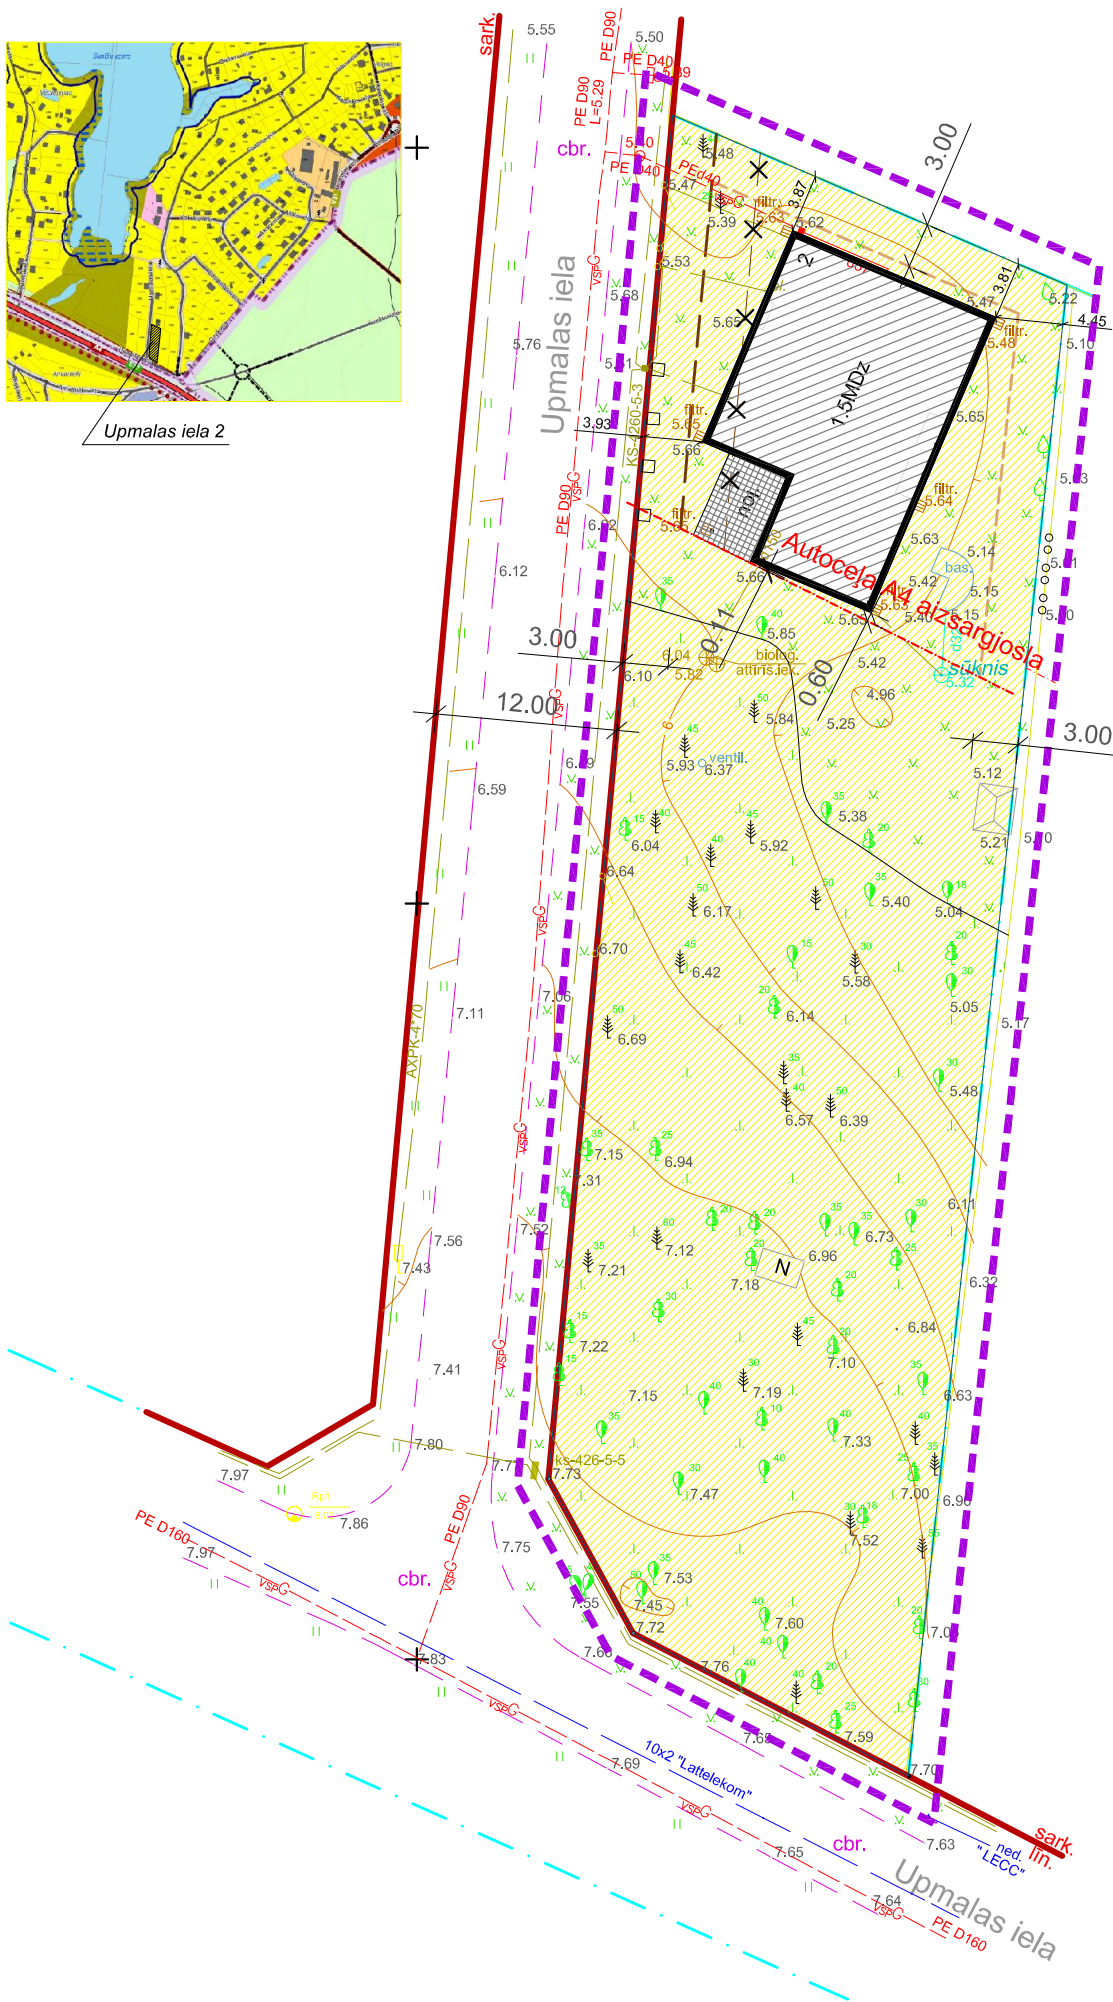

PIEŅEMTIE APZĪMĒJUMI:

- 1(DzS)
2510
 - PARCELES NUMURS SAVRUPMĀJU DZĪVOJAMĀS APBŪVES ZONĀ
 - ZEMES VIENĪBAS PLATĪBA (m²)
 - DETĀLPLĀNOJAMĀS TERITORIJAS ROBEŽA
 - SARKANĀ LĪNIJA
 - BŪVLAIDES LĪNIJA
 - LIKVIDĒJAMA BŪVLAIDES LĪNIJA
 - AUTOCEĻA A4 AIZSARGJOSLA
 - APBŪVES LĪNIJA
 - ESOŠĀ ZEMES GABALA ROBEŽA
 - SAVRUPMĀJU DZĪVOJAMĀS APBŪVES ZONA (DzS)
 - LĪNIJBŪVJU TERITORIJAS (L)
 - APBŪVES IZVIETOJUMS
- + X=313700
Y=522250

APGRŪTINĀJUMU SARAKSTS:

N.P.K.	APRAKSTS	IDENTIFIKĀTORS
1.	AIZSARGJOSLAS TERITORIJA GAR IELU - BŪVLAIDE	120302
2.	AUTOCEĻA AIZSARGJOSLA	12030301

PARCEĻU EKSPLIKĀCIJA

PARCEĻES Nr.	(DzS)	KOPĀ	ADRESE	AIZSARGJOSLA 120302
1.	2179m ²	2305m ²	UPMALAS IELA 2	347m ²

<p>Šī plānojuma risinājumi atbilst Pasūtītāja projektēšanas tehniskajam uzdevumam. DETĀLPLĀNOJUMS SASKAŅOTS</p> <p>PASŪTĪTĀJS:</p> <p style="text-align: center;">21.01.2013. (datums)</p> <p style="text-align: center;">/Pēc pilnvaras Rīta Jurevica/ (paraksts)</p>	<p style="text-align: center;">ARCHE</p> <p style="text-align: center; font-size: small;">Pils iela 13, 4. kab., Sigulda, LV-2150 - Latvija Tālrunis: 29642028 - e-pasts: arche@apollo.lv - Reģ.nr.40003840089</p> <table border="1" style="width: 100%; border-collapse: collapse; font-size: x-small;"> <tr> <td>Uzņēmuma vadītājs</td> <td>Jānis Bērziņš</td> </tr> <tr> <td>Arhitekts</td> <td>Alvars Robiņš</td> </tr> </table> <p>Rasējuma nosaukums: PLĀNOTĀS (ATĻAUTĀS) IZMANTOŠANAS PLĀNS</p>	Uzņēmuma vadītājs	Jānis Bērziņš	Arhitekts	Alvars Robiņš	<p>Objekta nosaukums: DETĀLĀ PLĀNOJUMA GROZĪJUMI</p> <p>Pasūtītājs: JEĻENA AKOPOVA</p> <p>Adrese: Upmalas iela 2, Garkalnes novads</p> <p>Kadastra Nr.: 8060 012 0539</p> <table border="1" style="width: 100%; border-collapse: collapse; font-size: x-small;"> <tr> <td>Mērogs:</td> <td>Lapa:</td> <td>Lapas kopā:</td> <td rowspan="2" style="text-align: center; font-weight: bold; font-size: 1.2em;">GP</td> </tr> <tr> <td>1:500</td> <td>1</td> <td>1</td> </tr> </table> <p>Proj. stadija: GALĪGĀ REDAKCIJA</p> <p>Caurejošais lapa Nr.:</p>	Mērogs:	Lapa:	Lapas kopā:	GP	1:500	1	1
Uzņēmuma vadītājs	Jānis Bērziņš												
Arhitekts	Alvars Robiņš												
Mērogs:	Lapa:	Lapas kopā:	GP										
1:500	1	1											