


SARKANO LĪNIJU PLĀNS.

M 1:2 000

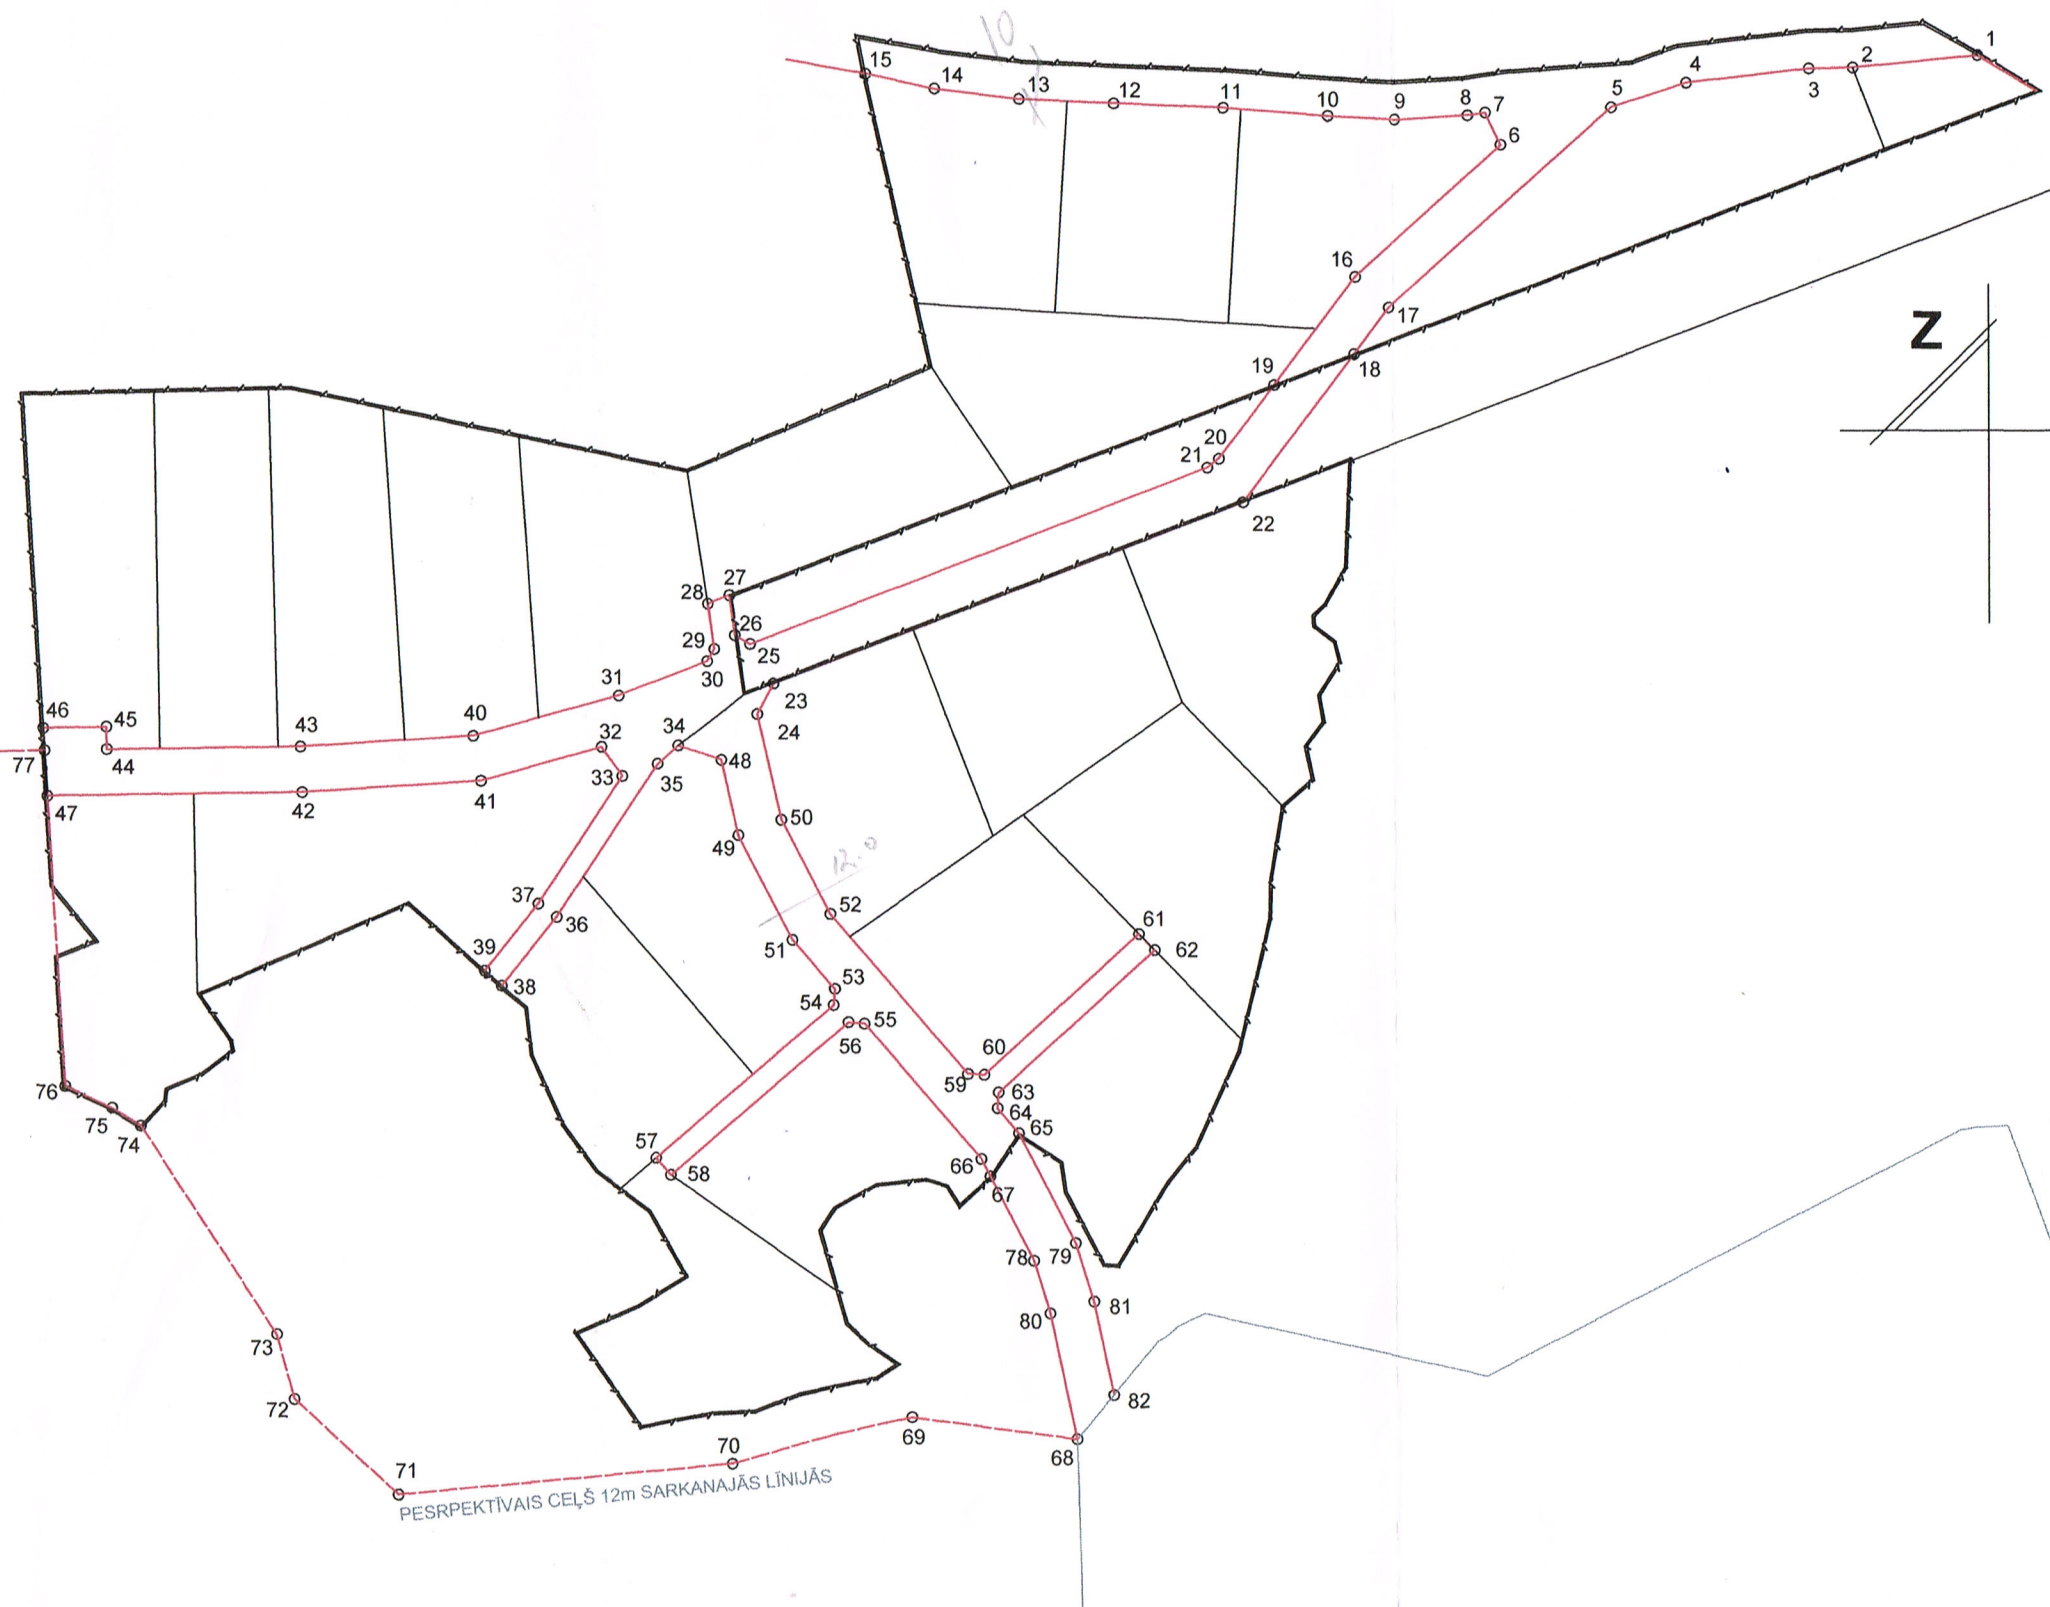

PROJEKTĒJAMĀS TERITORIJAS SARKANO LĪNIJU PAGRIEZIENA PUNKTU KOORDINĀTU SARAKSTS

P. Nr	Y ASS	X ASS	P. Nr	Y ASS	X ASS
1	522260,51	313569,99	43	521816,09	313387,27
2	522227,53	313566,81	44	521764,86	313386,54
3	522215,89	313566,50	45	521764,77	313392,54
4	522183,41	313562,80	46	521747,98	313392,30
5	522163,58	313556,31	47	521749,03	313374,31
6	522134,20	313546,28	48	521927,47	313383,72
7	522130,19	313554,84	49	521931,99	313363,77
8	522125,47	313554,14	50	521943,35	313367,91
9	522106,16	313552,98	51	521946,20	313336,12
10	522088,33	313554,00	52	521956,23	313342,86
11	522060,68	313556,20	53	521957,37	313323,09
12	522031,76	313557,36	54	521957,05	313318,86
13	522006,64	313558,45	55	521965,18	313313,98
14	521984,26	313561,22	56	521960,95	313314,30
15	521966,08	313565,23	57	521909,94	313278,48
16	522095,47	313511,44	58	521913,85	313273,92
17	522104,35	313503,28	59	521992,45	313300,61
18	522095,10	313491,00	60	521996,75	313300,34
19	522073,95	313482,84	61	522037,78	313337,60
20	522059,25	313463,31	62	522041,96	313333,28
21	522056,18	313460,99	63	522000,53	313295,67
22	522065,57	313451,75	64	522000,27	313291,49
23	521941,35	313403,88	65	522005,91	313284,90
24	521937,04	313395,80	66	521995,89	313278,16
25	521935,19	313414,32	67	521998,27	313273,54
26	521931,13	313416,69	78	522009,77	313251,25
27	521929,65	313427,23	79	522020,92	313255,81
28	521923,90	313425,02	80	522014,08	313237,32
29	521925,58	313413,06	81	522025,70	313240,33
30	521923,70	313409,85	82	522030,90	313215,71
31	521900,40	313400,79			
32	521895,81	313387,07	PERSPEKTĪVAJAM CEĻAM		
33	521901,32	313379,50	68	522021,11	313203,96
34	521916,02	313387,43	69	521977,45	313209,81
35	521910,60	313382,66	70	521929,92	313197,61
36	521883,86	313342,18	71	521841,51	313189,43
37	521879,01	313345,72	72	521814,06	313214,76
38	521869,24	313324,00	73	521809,42	313231,82
39	521865,77	313328,02	74	521773,57	313287,08
40	521861,91	313390,13	75	521766,04	313291,69
41	521863,91	313378,23	76	521753,54	313297,58
42	521816,55	313375,27	77	521746,33	313386,30

PIENEMTIE APZĪMĒJUMI:

- PROJEKTĒJAMĀS TERITORIJAS ROBEŽLĪNIJA
- GRUNTSGABALU ROBEŽLĪNIJA
- SARKANĀ LĪNIJA

BLOKART ARHITEKTU BIROJS "BLOKART", REG. N. LV 4000338696, LIC. N. 526		OBJEKTS:	
P. BRIEŽA 9, RĪGA, LV 1010, TĀLR. 7357802, E-MAIL blokart@forma-3.com		DETĀLPLĀNOJUMA PROJEKTS. RĪGAS RAJ., GARKALNES PAG., "VECBRIEZES", KAD.Nr 8060-012-0002	
PASŪTĪTĀJS:	JURIS SPOLIS	RASEJUMS: SARKANO LĪNIJU PLĀNS.	
BIROJA VADĪTĀJS:	JURIS SPOLIS	PROJ. Nr P-15/04	ARH. Nr
PROJEKTEJA:	ELĪNA BELASOVA	NOZARE ĢP	STADIJA TP
PROJEKTEJA:		DATUMS: 09.2004.	MĒROGS: 1:2000
PĀRBAUDĪJA:	JURIS SPOLIS	LAPA: 2	LAPAS: 2