



IELAS ŠĶĒRSPROFILI

M 1:150

PĒRĻU IELAS ŠĶĒRSPROFILS GRIEZUMS 1 - 1

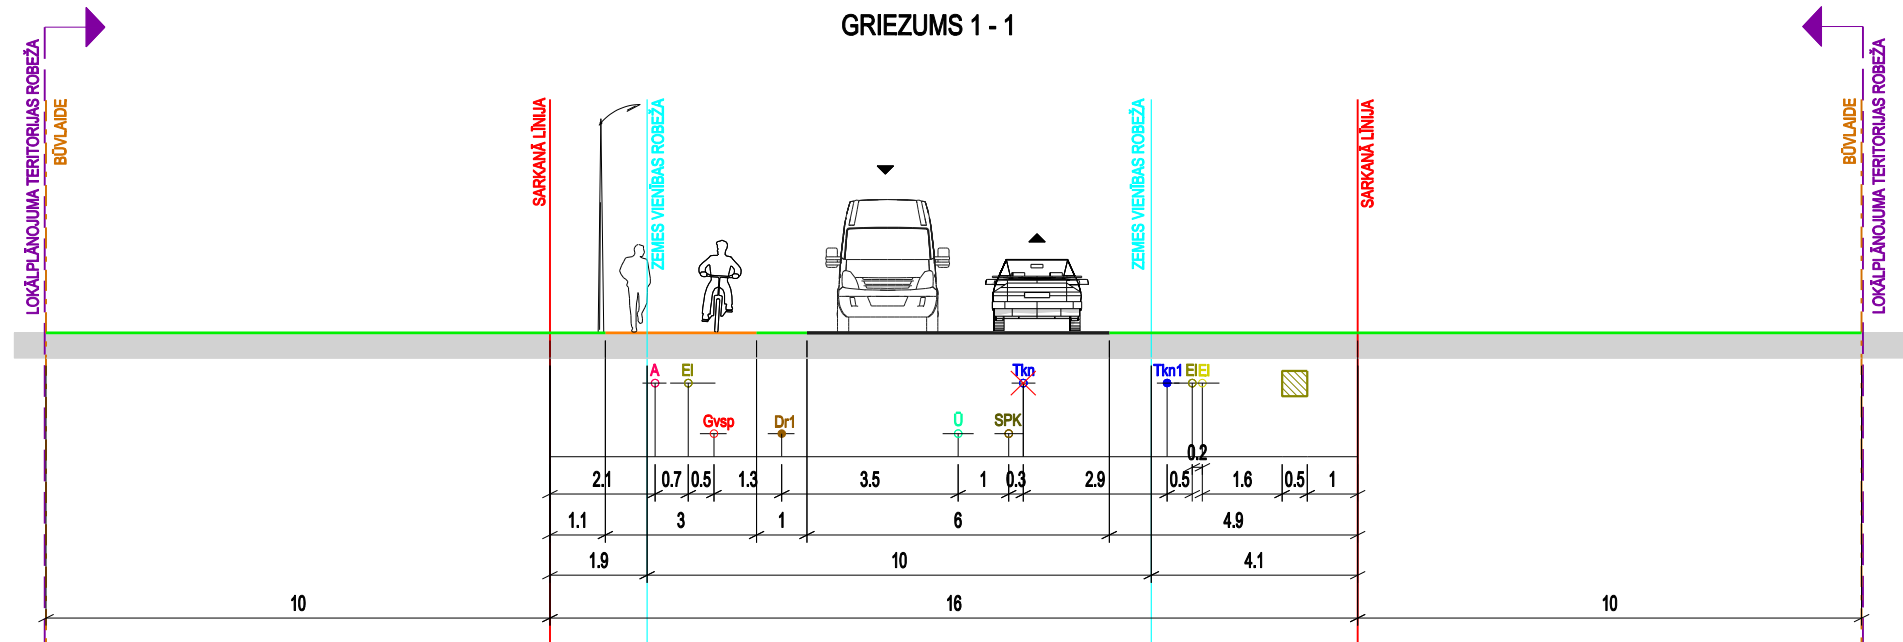

PĒRĻU IELAS ŠĶĒRSPROFILS GRIEZUMS 2 - 2

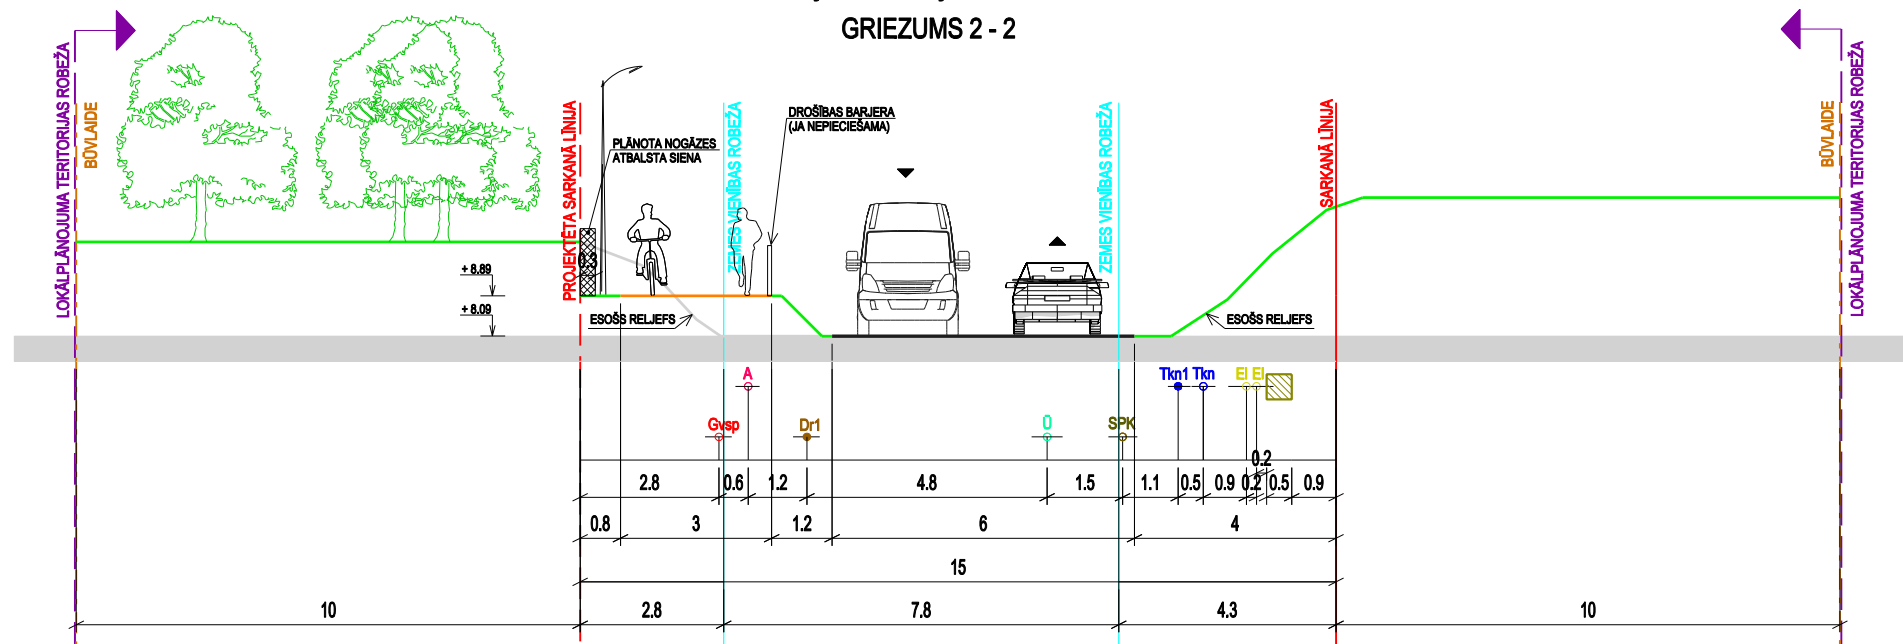

APZĪMĒJUMI	NOSAUKUMS
—	BRAUKTUVE
—	APVIENOTAIS GĀJĒJU / VELOCEĻIŅŠ
—	APZĀĻUMOTA TERITORIJA
—	IELAS SARKANĀ LĪNIJA (PROJEKTĒTA)
- - -	PROJEKTĒTA IELAS SARKANĀ LĪNIJA
—	ZEMES VIENĪBAS ROBEŽA
- - -	LOKĀLPLĀNOJUMA TERITORIJAS ROBEŽA
- - -	BŪVLAIDE
SPK ○	ESOŠA SPIEDKANALIZĀCIJA
Ei ○	ESOŠS VIDĒJA PRIEGUMA ELEKTROKABELIS
Ei ○	ESOŠS ZEMSPRIEGUMA ELEKTROKABELIS
Gvsp ○	ESOŠS GĀZESVADS (vsp)
A ○	ESOŠS APGAISMES KABELIS
Tkn ○	ESOŠA SAKARU KANALIZĀCIJA
0 ○	ESOŠS ŪDENSVADS
Dr1 ●	PLĀNOTA DRENĀŽA
Tkn1 ●	PLĀNOTA SAKARU KANALIZĀCIJA
×	LIKVIDĒJAMI INŽENIERTĪKLI
▨	PLĀNOTA ZEMSPRIEGUMA ELEKTRĪBAS KABEĻU ZONA



PIEZĪME:

- IZSTRĀDĀJOT BŪVPROJEKTU, PIEĻAUJAMAS IZMAIŅAS INŽENIERTĪKĻU UN APVIENOTĀ GĀJĒJU / VELOCEĻIŅA IZVIETOJUMĀ IELU SARKANĀJĀS LĪNIJĀS.
- VEICOT IZMAIŅAS, NEPIECIEŠAMS IESNIEGT SASKAŅOŠANAI JAUNU IELAS ŠĶĒRSPROFILU AR IZMAIŅĀM.
- VEICOT IELAS PĀRBŪVI, PĀRVIETOT ESOŠOS ELEKTRONISKO SAKARU TĪKLUS IELAS ZAĻĀJĀ ZONĀ.
- IZMĒRI DOTI METROS

Projekta vadītāja	I.Kūliņa	Pasūtītājs	LOKĀLPLĀNOJUMS	LKS-92 TM		
			"Pērļu ielas sarkanās līnijas", Upesciemā, Garkalnes novadā			
Kartogrāfe	I.Kūliņa	Ltguma nr.	90-20-00007	Stadija	Projekts	
		Lapas nosaukums	IELAS ŠĶĒRSPROFILI	Mērogs	Lapa	Lapu skaits
				M 1:150	3	3

METRUM

SIA "METRUM", reģ.Nr.40003388748
Gertrūdes iela 47-3, Rīga, LV-1011
tālr.80008100, e-pasts: metrum@metrum.lv