




Lokālplānojums teritorijas plānojuma grozījumu veikšanai zemes vienībām Vālodzes ielā 4, 6, 8, 10, 12, Upesciemā, Garkalnes novadā



LOKĀLPLĀNOJUMA TERITORIJAS
ATRAŠANĀS VIETA

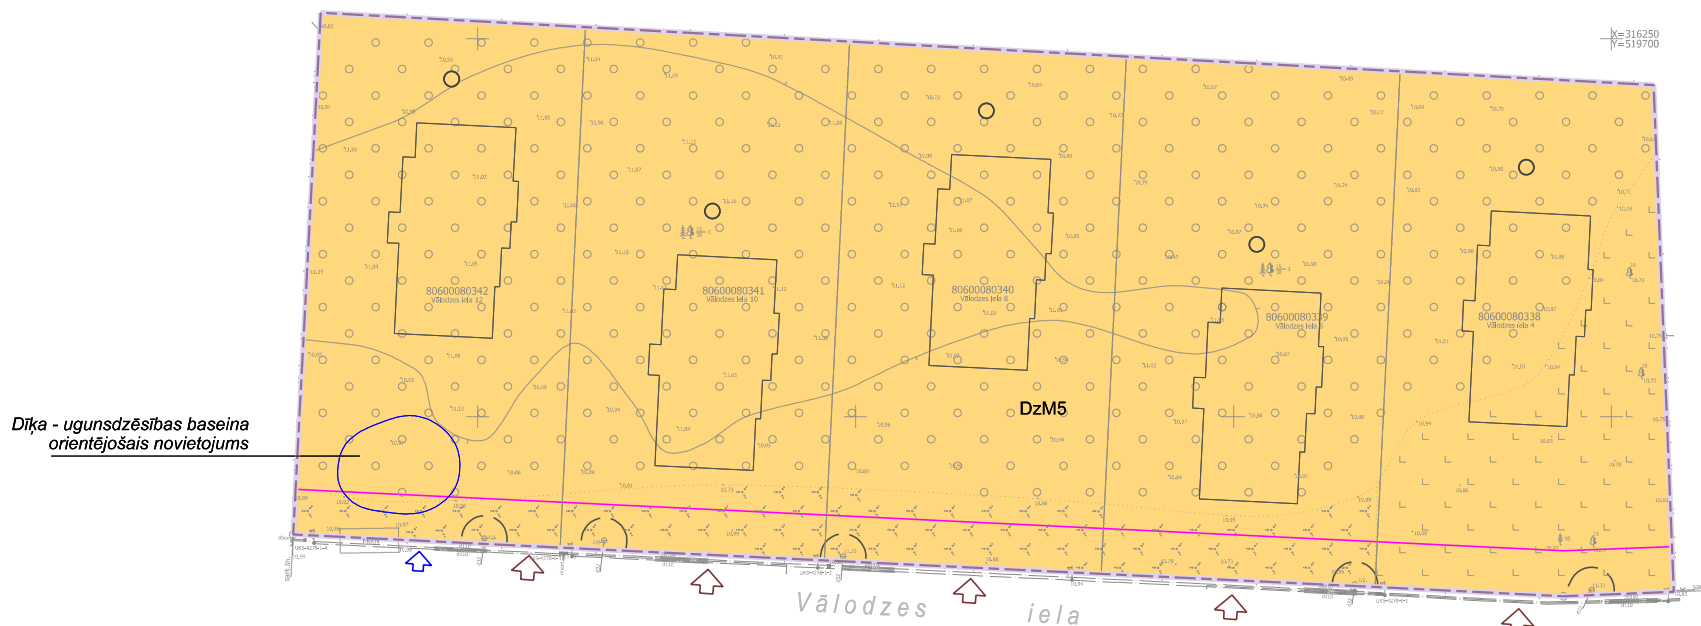

Dīķa - ugunsdzēsības baseina orientējošais novietojums

APZĪMĒJUMI



Lokālplānojuma teritorija



Mazstāvu dzīvojamās apbūves teritorija (DzM5)



Vālodzes ielas būvlaide



Ekspluatācijas aizsargjoslas teritorija ap ūdensvadu



Orientējošais apbūves izvietojums



Bioloģisko attīrīšanas iekārtu orientējošais novietojums



Orientējošā iebrauktuves vieta zemes vienībā



Orientējošā piebrauktuves vieta ugunsdzēsības baseinam

- PIEZĪMES:**
- 1) Vālodzes ielas sarkanā līnija sakrīt ar lokālplānojuma dienvidu robežu;
 - 2) Kartē ekspluatācijas aizsargjoslas teritorija gar elektrisko tīklu kabeļu līniju un ap elektrisko tīklu sadales iekārtu, kas ir 1 metrs, netiek attēlotas.
 - 3) Iebrauktuves, ēku, ugunsdzēsības dīķa un bioloģisko attīrīšanas iekārtu novietojumu precizē būvprojektā;
 - 4) Topogrāfiskais plāns sagatavots uz SIA "METO PRO GROUP" (reģ. Nr. 40103909044) 06.06.2019. veiktā uzmērījuma plāna M 1:500 Latvijas normālā augstuma sistēmā (LAS-2000,5), koordinātu sistēma LKS 92;
 - 5) Uzmērījuma plāns 17.07.2019. Nr.8060 T_2659 reģistrēts Garkalnes novada pašvaldības augstas detalizācijas topogrāfiskās informācijas datu bāzē.

PROJEKTA NOSAUKUMS Lokālplānojums teritorijas plānojuma grozījumu veikšanai zemes vienībām Vālodzes ielā 4,6,8,10,12, Upesciemā, Garkalnes novadā	KARTES NOSAUKUMS Funkcionālais zonējums un apgrūtinājumi	KARTE NR. 1
PASŪTĪTĀJS SIA "Eventus Grupa"	IZSTR. VAD. NO PAŠV. PUSES D. Gruzīte	MĒROGS 1: 1000
IZSTRĀDĀTĀJS PLĀNOŠANAS EKSPERTI + 371 29209638 birojs@planosana.lv www.planosana.lv	IZSTRĀDĀJA P. Grants	DATUMS 11.09. 2019.