

## PAZIŅOJUMS

### par būvniecības ieceres nodošanu publiskai apspriešanai

Garkalnes novada Būvvalde paziņo, ka, pamatojoties uz Būvniecības likuma 14.pantu un LR MK 28.10.2014. noteikumu Nr.671 "Būvniecības ieceres publiskās apspriešanas kārtība" 6.punktu nodod publiskai apspriešanai būvniecības ierosinātāja SIA „Tele2”, reģ. Nr.40003272854 ieceres mobilo sakaru bāzes stacijas būvniecībai Bukultos, Garkalnes novadā (kadastra numurs 80600021191). Kontaktpersona: Gatis Rudzītis, tālrunis 29167639, e-pasts: [gatis@telpro.lv](mailto:gatis@telpro.lv)

### Būves ierosinātājs:

SIA „Tele2”, reģ. Nr.40003272854, Dēļu iela 5, Rīga, LV-1004

### Projektētājs:

SIA „TelPro”, reģ.Nr.40103569497, Kr.Valdemāra iela 149-309, Rīga, LV-1013, kontaktpersona: Gatis Rudzītis, tālrunis 29167639, e-pasts: [gatis@telpro.lv](mailto:gatis@telpro.lv)


### Būvniecības ieceres publiskās apspriešanas laiks:

No 2018. gada 04. jūlija - 2018. gada 4. augustam. Šajā laikā apskatāmi informatīvie materiāli un iesniedzamas atsauksmes Garkalnes novada būvvaldes telpās, Rīgā, Brīvības gatvē 455, 2.stāvā, LV-1024.


### Būvniecības ieceres prezentācijas pasākums:

2018.gada 19. jūlijā plkst. 16.00 Garkalnes novada būvvaldes telpās, Rīgā, Brīvības gatvē 455, 2.stāvā.

Tālrunis uzziņām par pašvaldības domes sēdes laiku un vietu, kad tiks pieņemts lēmums par būvniecības ieceres publiskās apspriedes rezultātiem - 67800936.

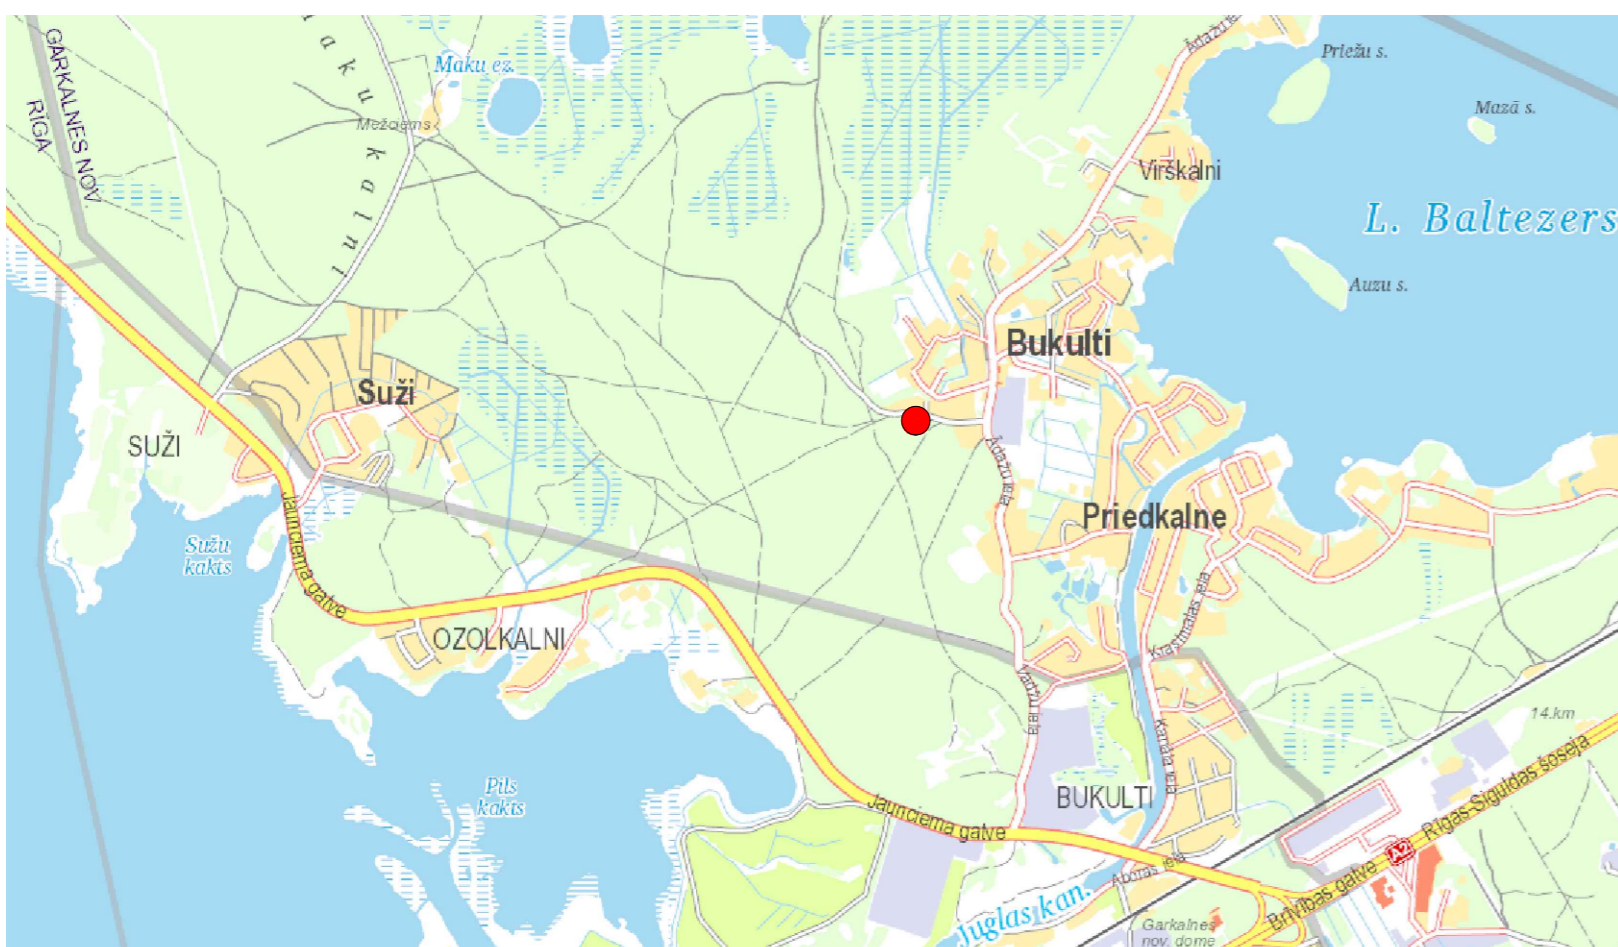

Pienemtie apzīmējumi:  
● - projektējamā masta atrašanās vieta

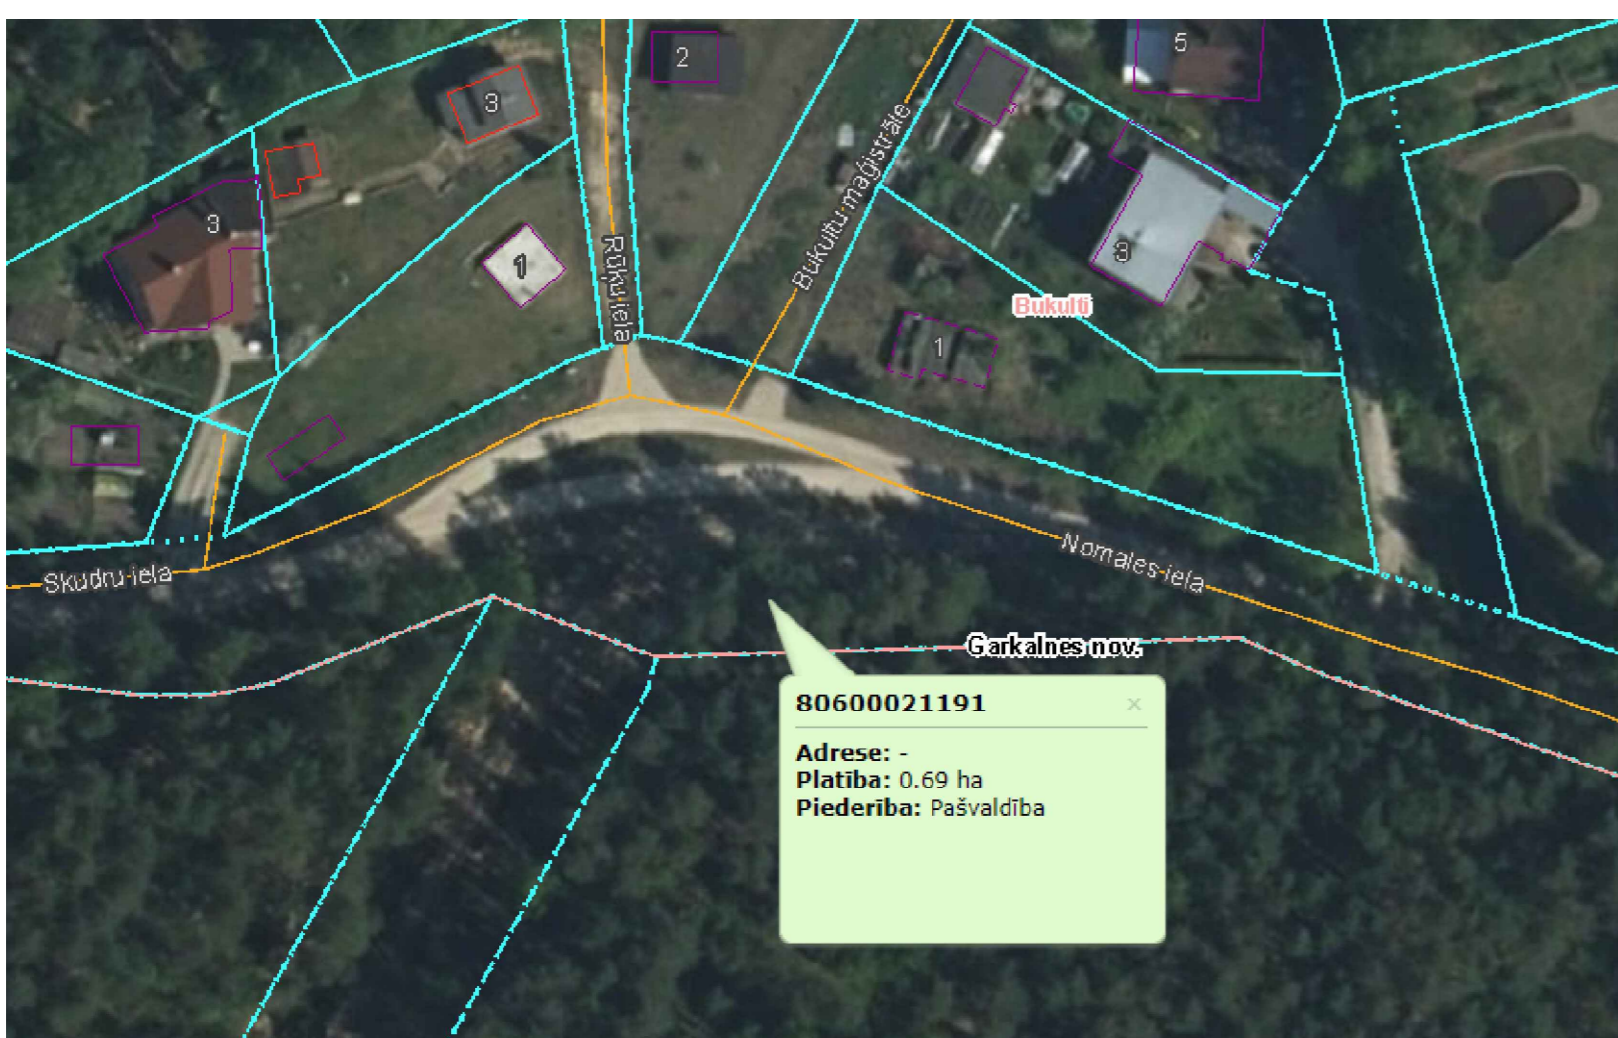

## SKAIDROJOŠS APRAKSTS

Garkalnes novadā, Bukultos, paredzēta SIA "Tele 2" telekomunikāciju sakaru masta būvniecība.

### ARHITEKTŪRAS UN BŪVCONSTRUKCIJU RISINĀJUMI

Masts paredzēts 60m augsts. Tas paredzēts panelantenu, pārraides antenu un iekārtu uzstādīšanai, kas nepieciešams mobilo sakaru nodrošināšanai Bukultu un tuvākās apkārtnes iedzīvotājiem. Piekluve mastam no Nomales ielas.

Masta pakājē uz betona platformas paredzēts izvietot sakaru aparātūras āra skapjus. Ap mastu un aparāturu tiek nožogoto 8x10m liela teritorija. Žogs ir cinkotu stieplu pinums. Iežogotā laukuma iesegums - šķembas.

### APKĀRTĒJĀS VIDES AIZSARDZĪBA



Izstrādājot būvprojektu, tiks ievērotas esošo būvnormatīvu un sanitāro normu prasības. Bāzes stacijā izmantotās antenas un iekārtas atbilst Eiropas Savienības normatīvajiem aktiem. Bāzes stacijas elektromagnētiskais lauks cilvēkiem pieejamās vietās nepārsniegs robežvērtības, kuras nosaka Eiropas Savienības rekomendācija "Padomes 1999.gada 12.jūlija rekomendācija elektromagnētisko lauku (0Hz līdz 300GHz) iedarbības uz vispārējo sabiedrību ierobežošanai" (1999/519/EK).

Būvniecības darbu laikā nodrošināt apkārtnes vides aizsardzību no piesārņošanas ar būvmateriālu atkritumiem. Būvniecības laikā radušos sadzīves un bīstamos atkritumus savākt īpaši tam paredzētās vietās un apsaimniekošanu veikt atbilstoši „Atkritumu apsaimniekošanas likumam”, atkritumus nodot atkritumu apsaimniekotājiem.

Mobilo sakaru bāzes staciju pieņem ekspluatācijā tikai pēc elektromagnētiskā lauka līmeņu praktisko mērījumu veikšanas ar mēraparātiem, kas sertificēti mērījumu vienotības jomu regulējošajos normatīvajos aktos noteiktajā kārtībā, un mērījumu rezultātu atbilstības izvērtēšanas Veselības inspekcijā.

FASĀDE M1:250

PLĀNS M1:250

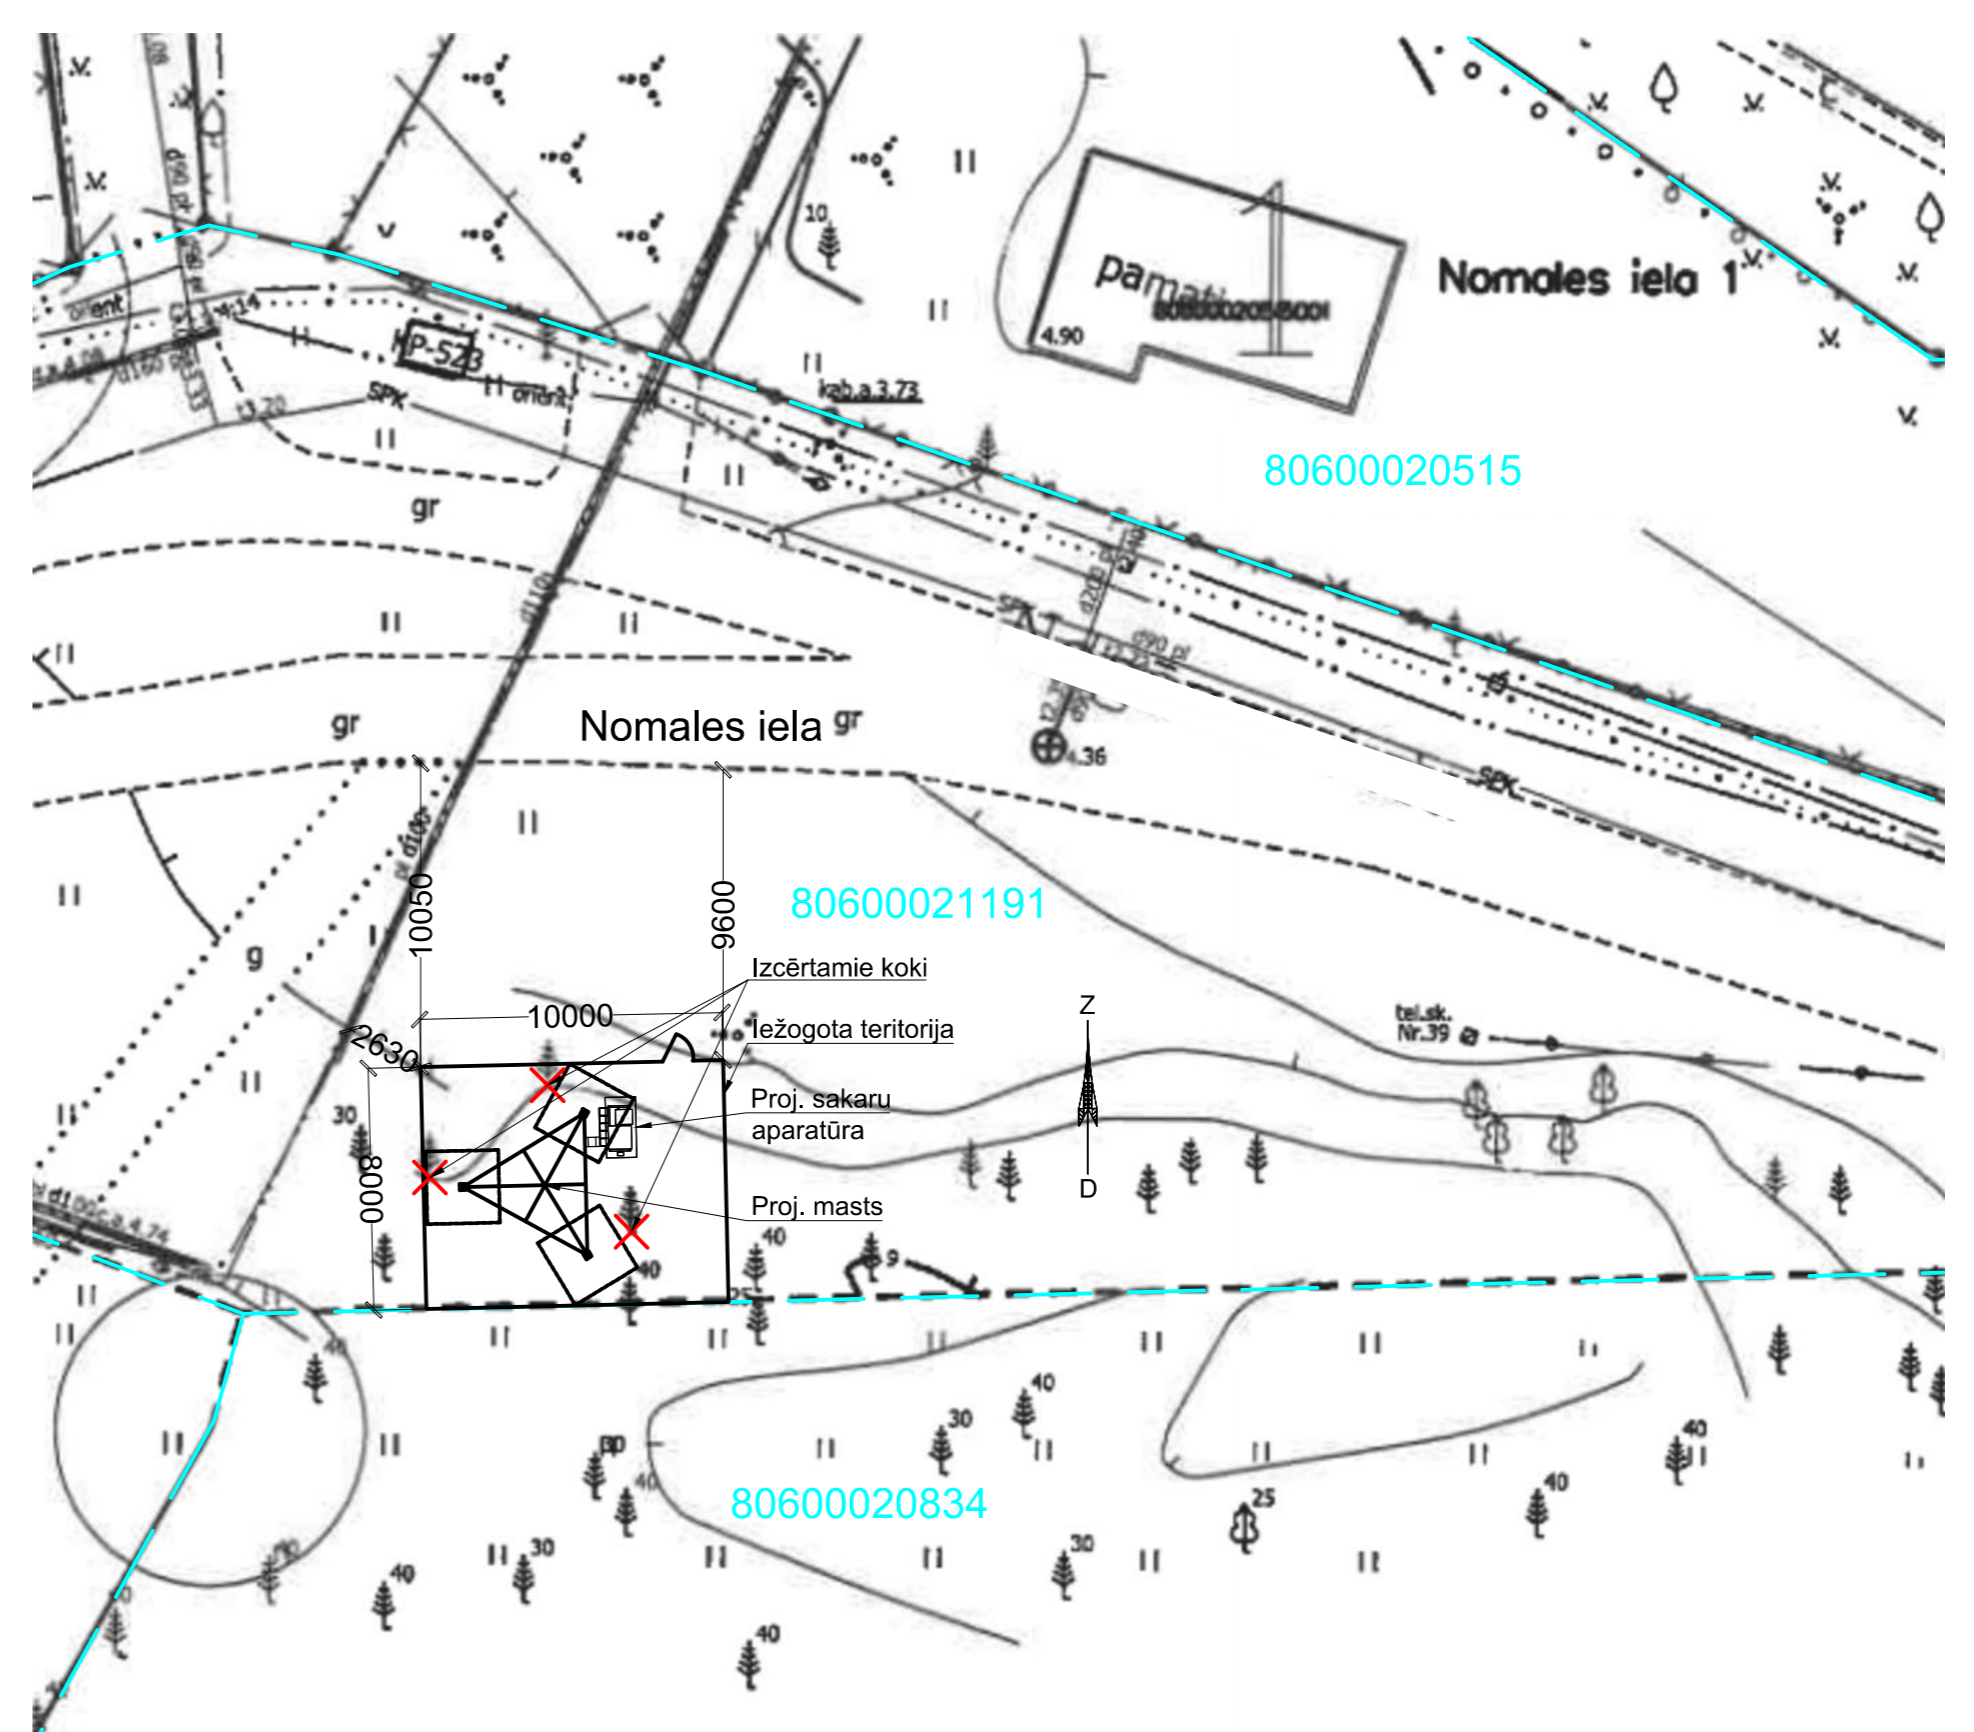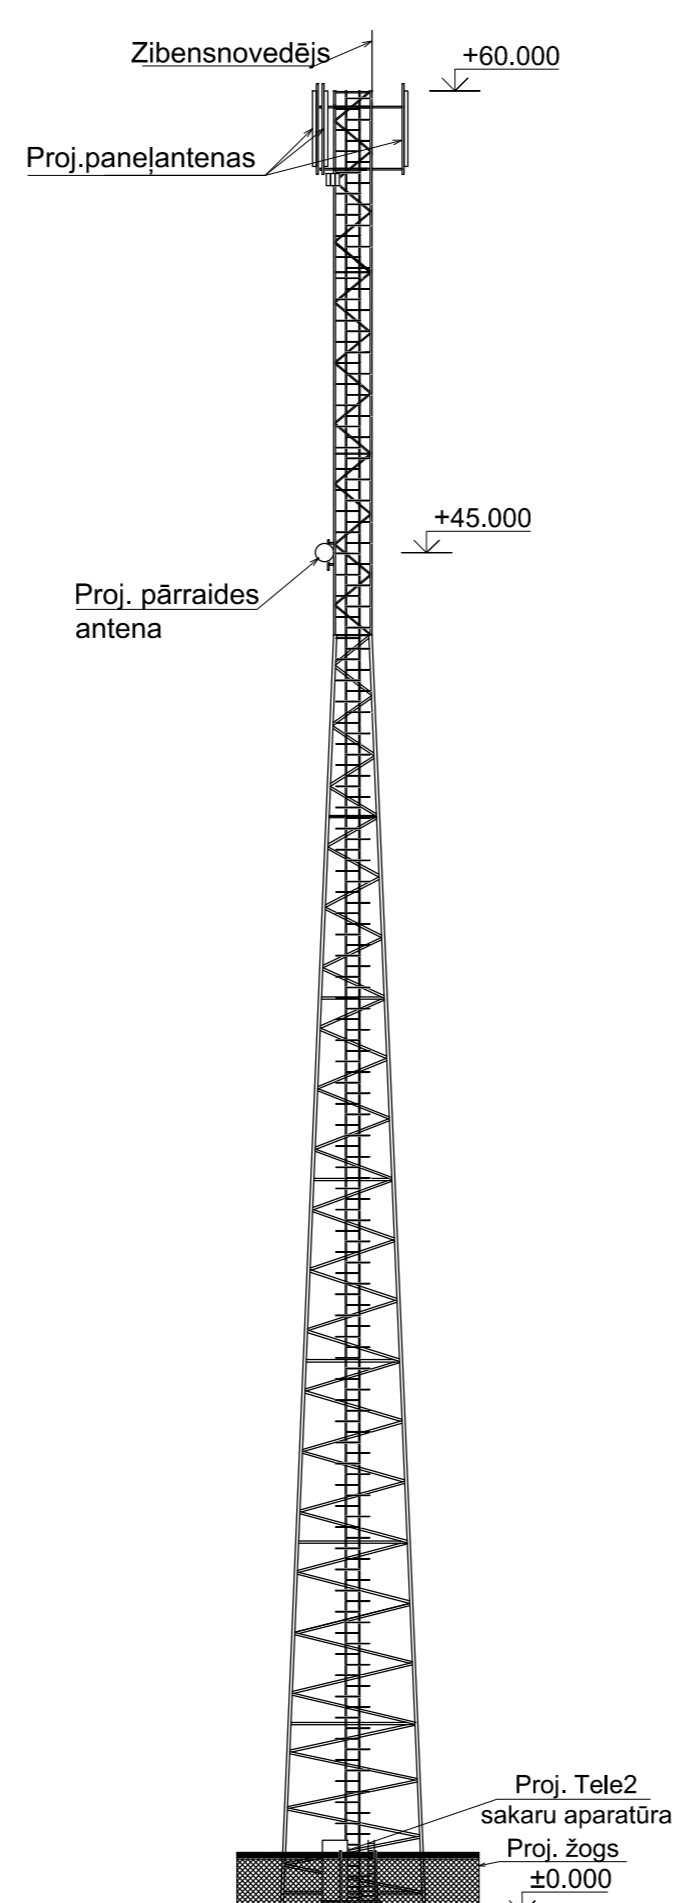

Piezīmes:

- objekta koordinātas  
57°01'08.30"Z; 24°15'11.90"A