







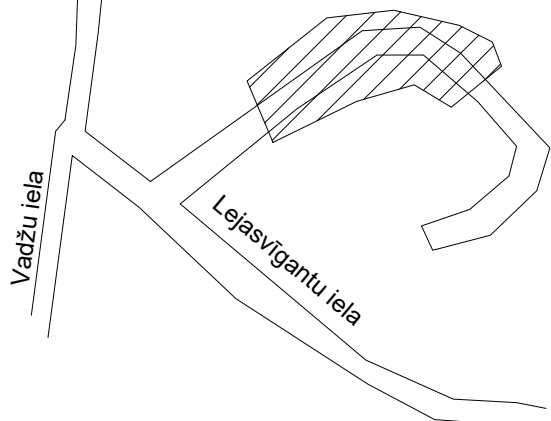

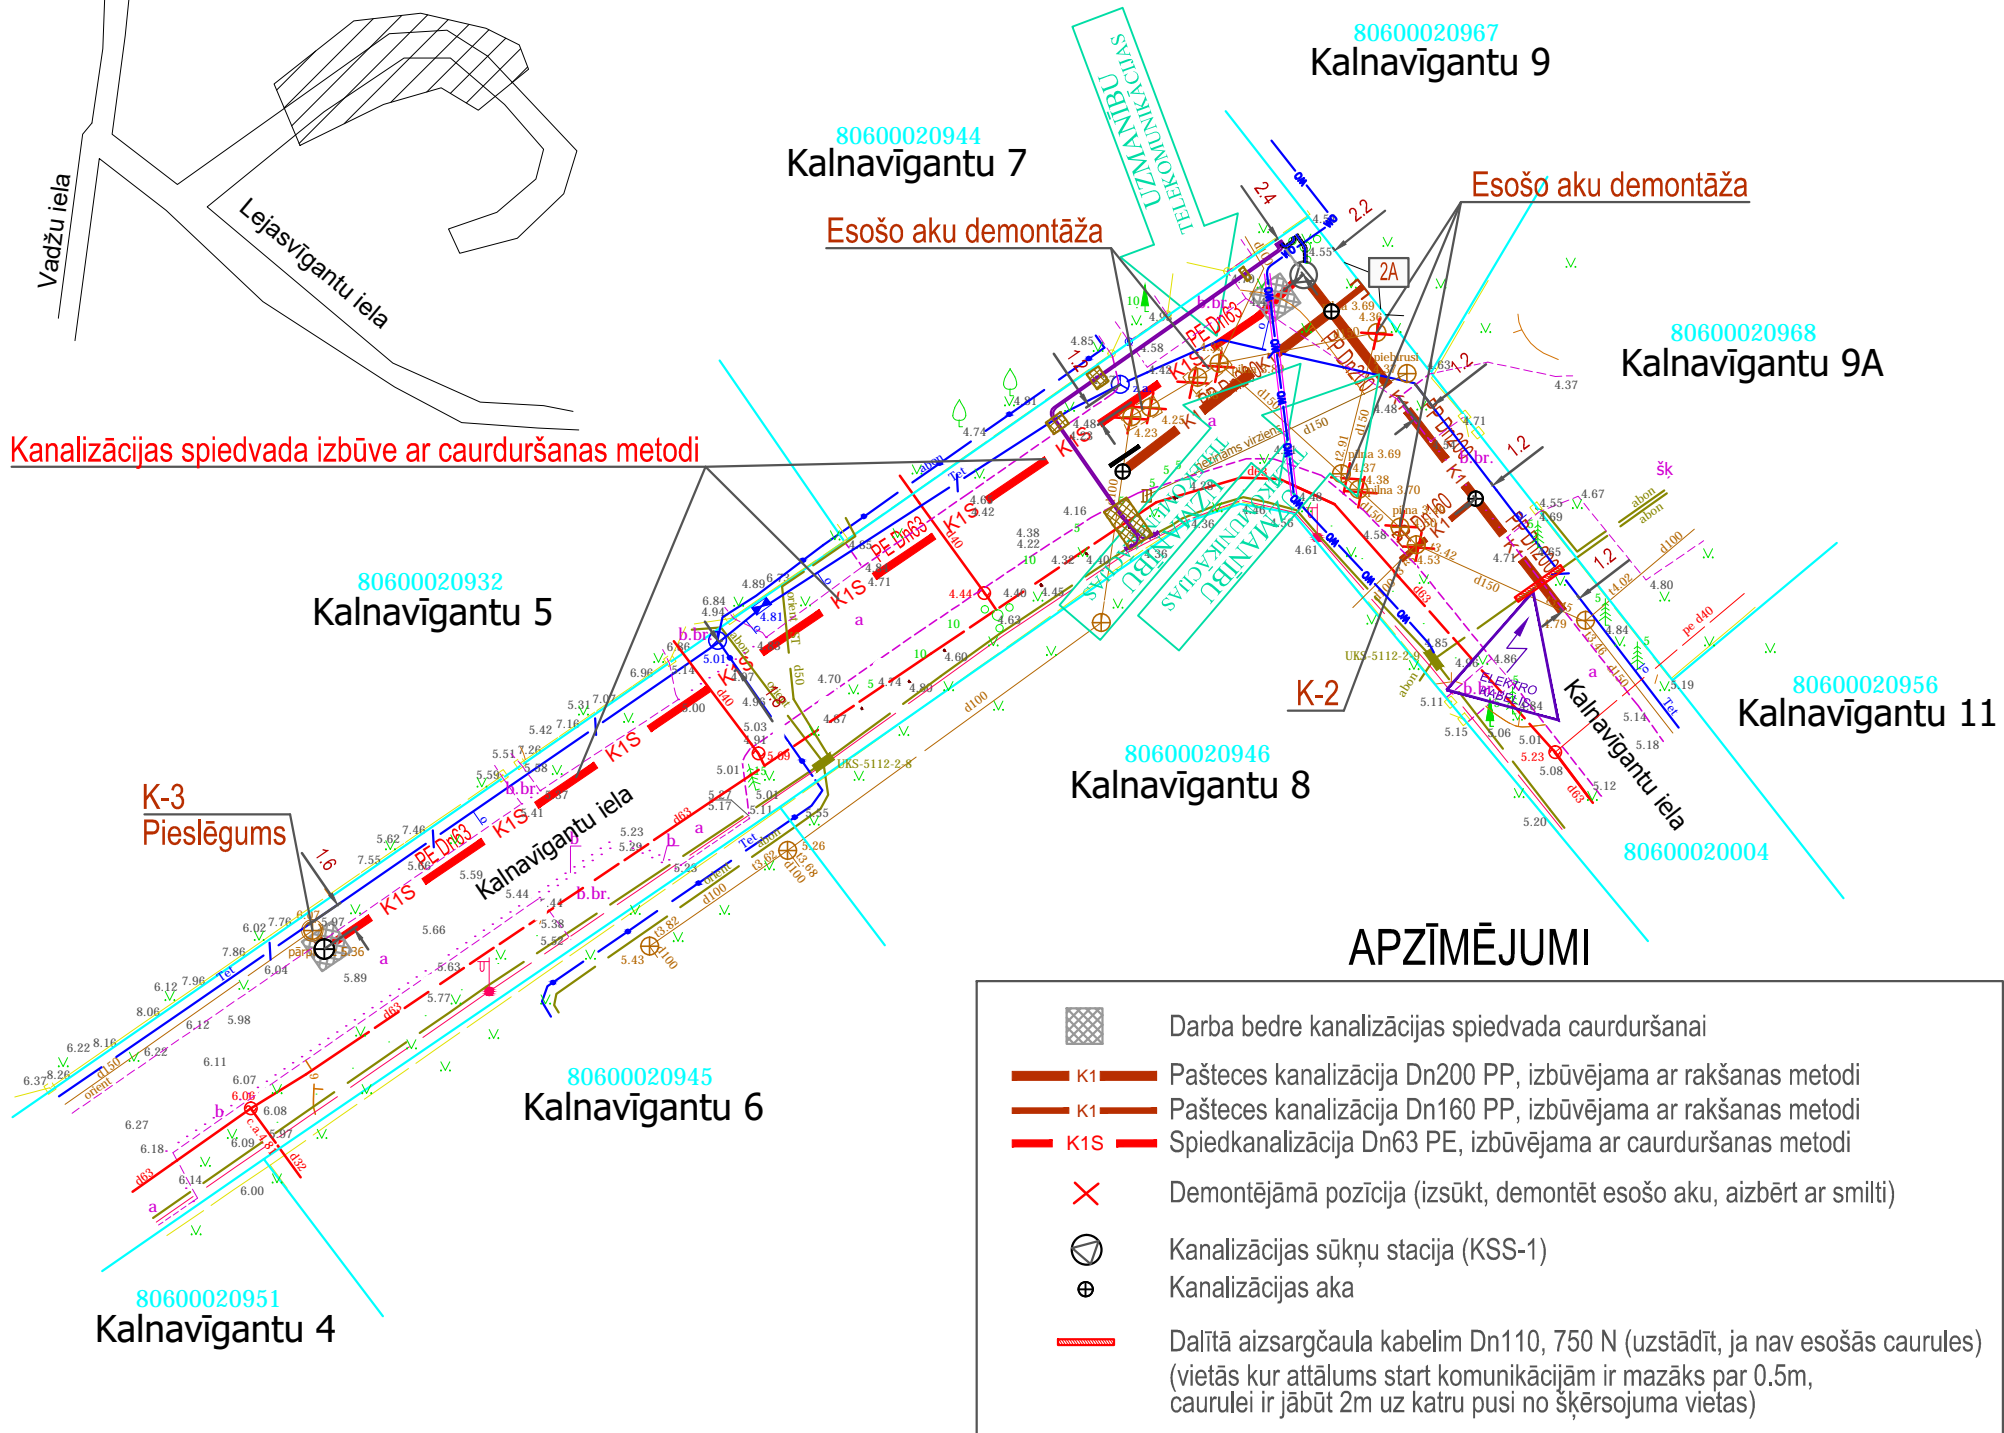

Objekta novietojuma shēma

Kalnavīģantu iela



Kanalizācijas spiedvada izbūve ar caurduršanas metodi



-  Darba bedre kanalizācijas spiedvada caurduršanai
-  K1 Paštesces kanalizācija Dn200 PP, izbūvējama ar rakšanas metodi
-  K1 Paštesces kanalizācija Dn160 PP, izbūvējama ar rakšanas metodi
-  K1S Spiedkanalizācija Dn63 PE, izbūvējama ar caurduršanas metodi
-  Demontējamā pozīcija (izsūkt, demontēt esošo aku, aizbērt ar smilti)
-  Kanalizācijas sūkņu stacija (KSS-1)
-  Kanalizācijas aka
-  Dalītā aizsargčaula kabelim Dn110, 750 N (uzstādīt, ja nav esošās caurules) (vietās kur attālums starp komunikācijām ir mazāks par 0.5m, caurulei ir jābūt 2m uz katru pusi no šķērsojuma vietas)