


1. STĀVA PLĀNS M1:100

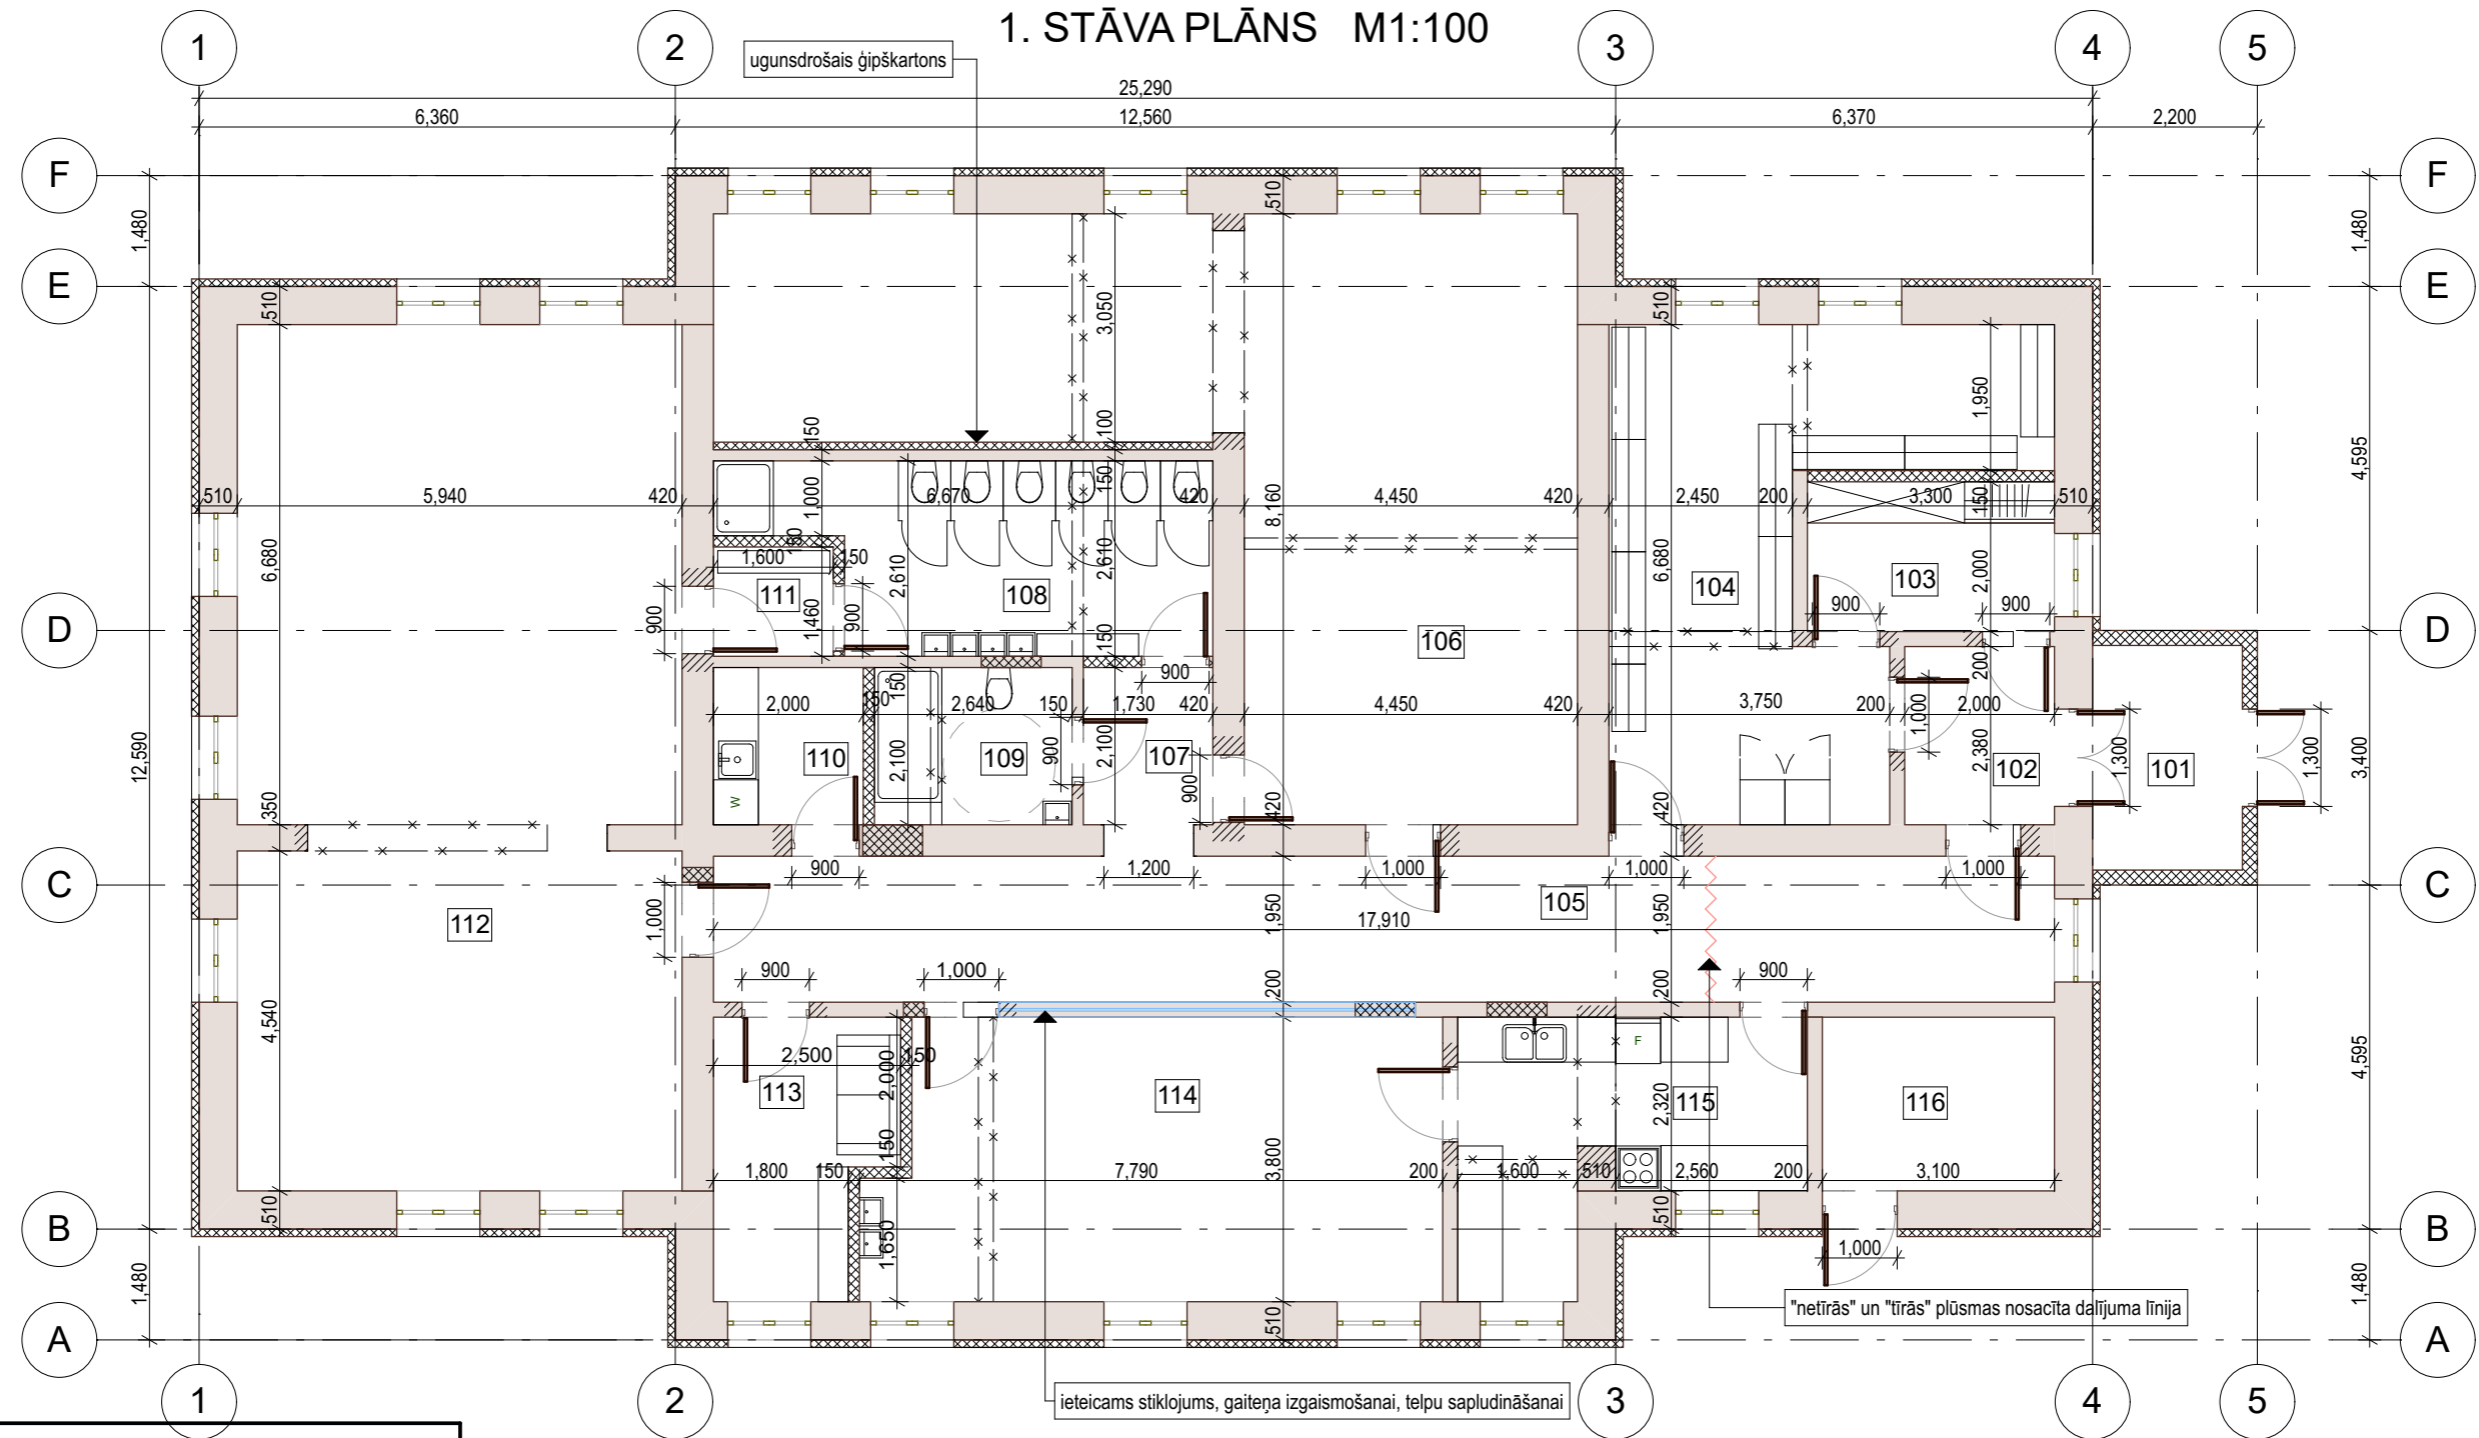

1. STĀVA TELPU EKSPĻIKĀCIJA

Nr.	nosaukums	platība
101	Vējtveris / ratiņu telpa	5.97 m ²
102	Priekštelpa	4.76 m ²
103	Personāla ģērbtuve / noliktava	6.60 m ²
104	Bērnu ģērbtuve	26.28 m ²
105	Gaitenis	34.93 m ²
106	Mācību telpa / guļamtelpa	57.88 m ²
107	Priekštelpa	3.63 m ²
108	Bērnu san. mezgls	14.59 m ²
109	San. mezgls, piemērots arī cilvēkam ratiņkrēslā	4.49 m ²
110	Saimniecības telpa	5.25 m ²
111	Priekštelpa	2.34 m ²
112	Mācību telpa / guļamtelpa	68.05 m ²
113	Personāla telpa	8.24 m ²
114	Ēdamtelpa	28.10 m ²
115	Ēdināšanas sadales telpa	12.88 m ²
116	Gāzes katla telpa / saimniecības telpa	7.19 m ²
1. STĀVA PLATĪBA KOPĀ:		291.18 m ²

PIEZĪMES:

1. Izmēri doti milimetros.
2. Augstuma atzīmes dotas metros.

APZĪMĒJUMI

	esošās sienas
	telpu eksplikācijas numurs
	demontējamās sienas
	projektētās karkasa sienas
	aizmūrējamās aillas
	projektētās aillas
	projektētais siltumizolācijas slānis

Izstrādāja: arhitekte Elīna Kreice