



Masta fasāde M1:200

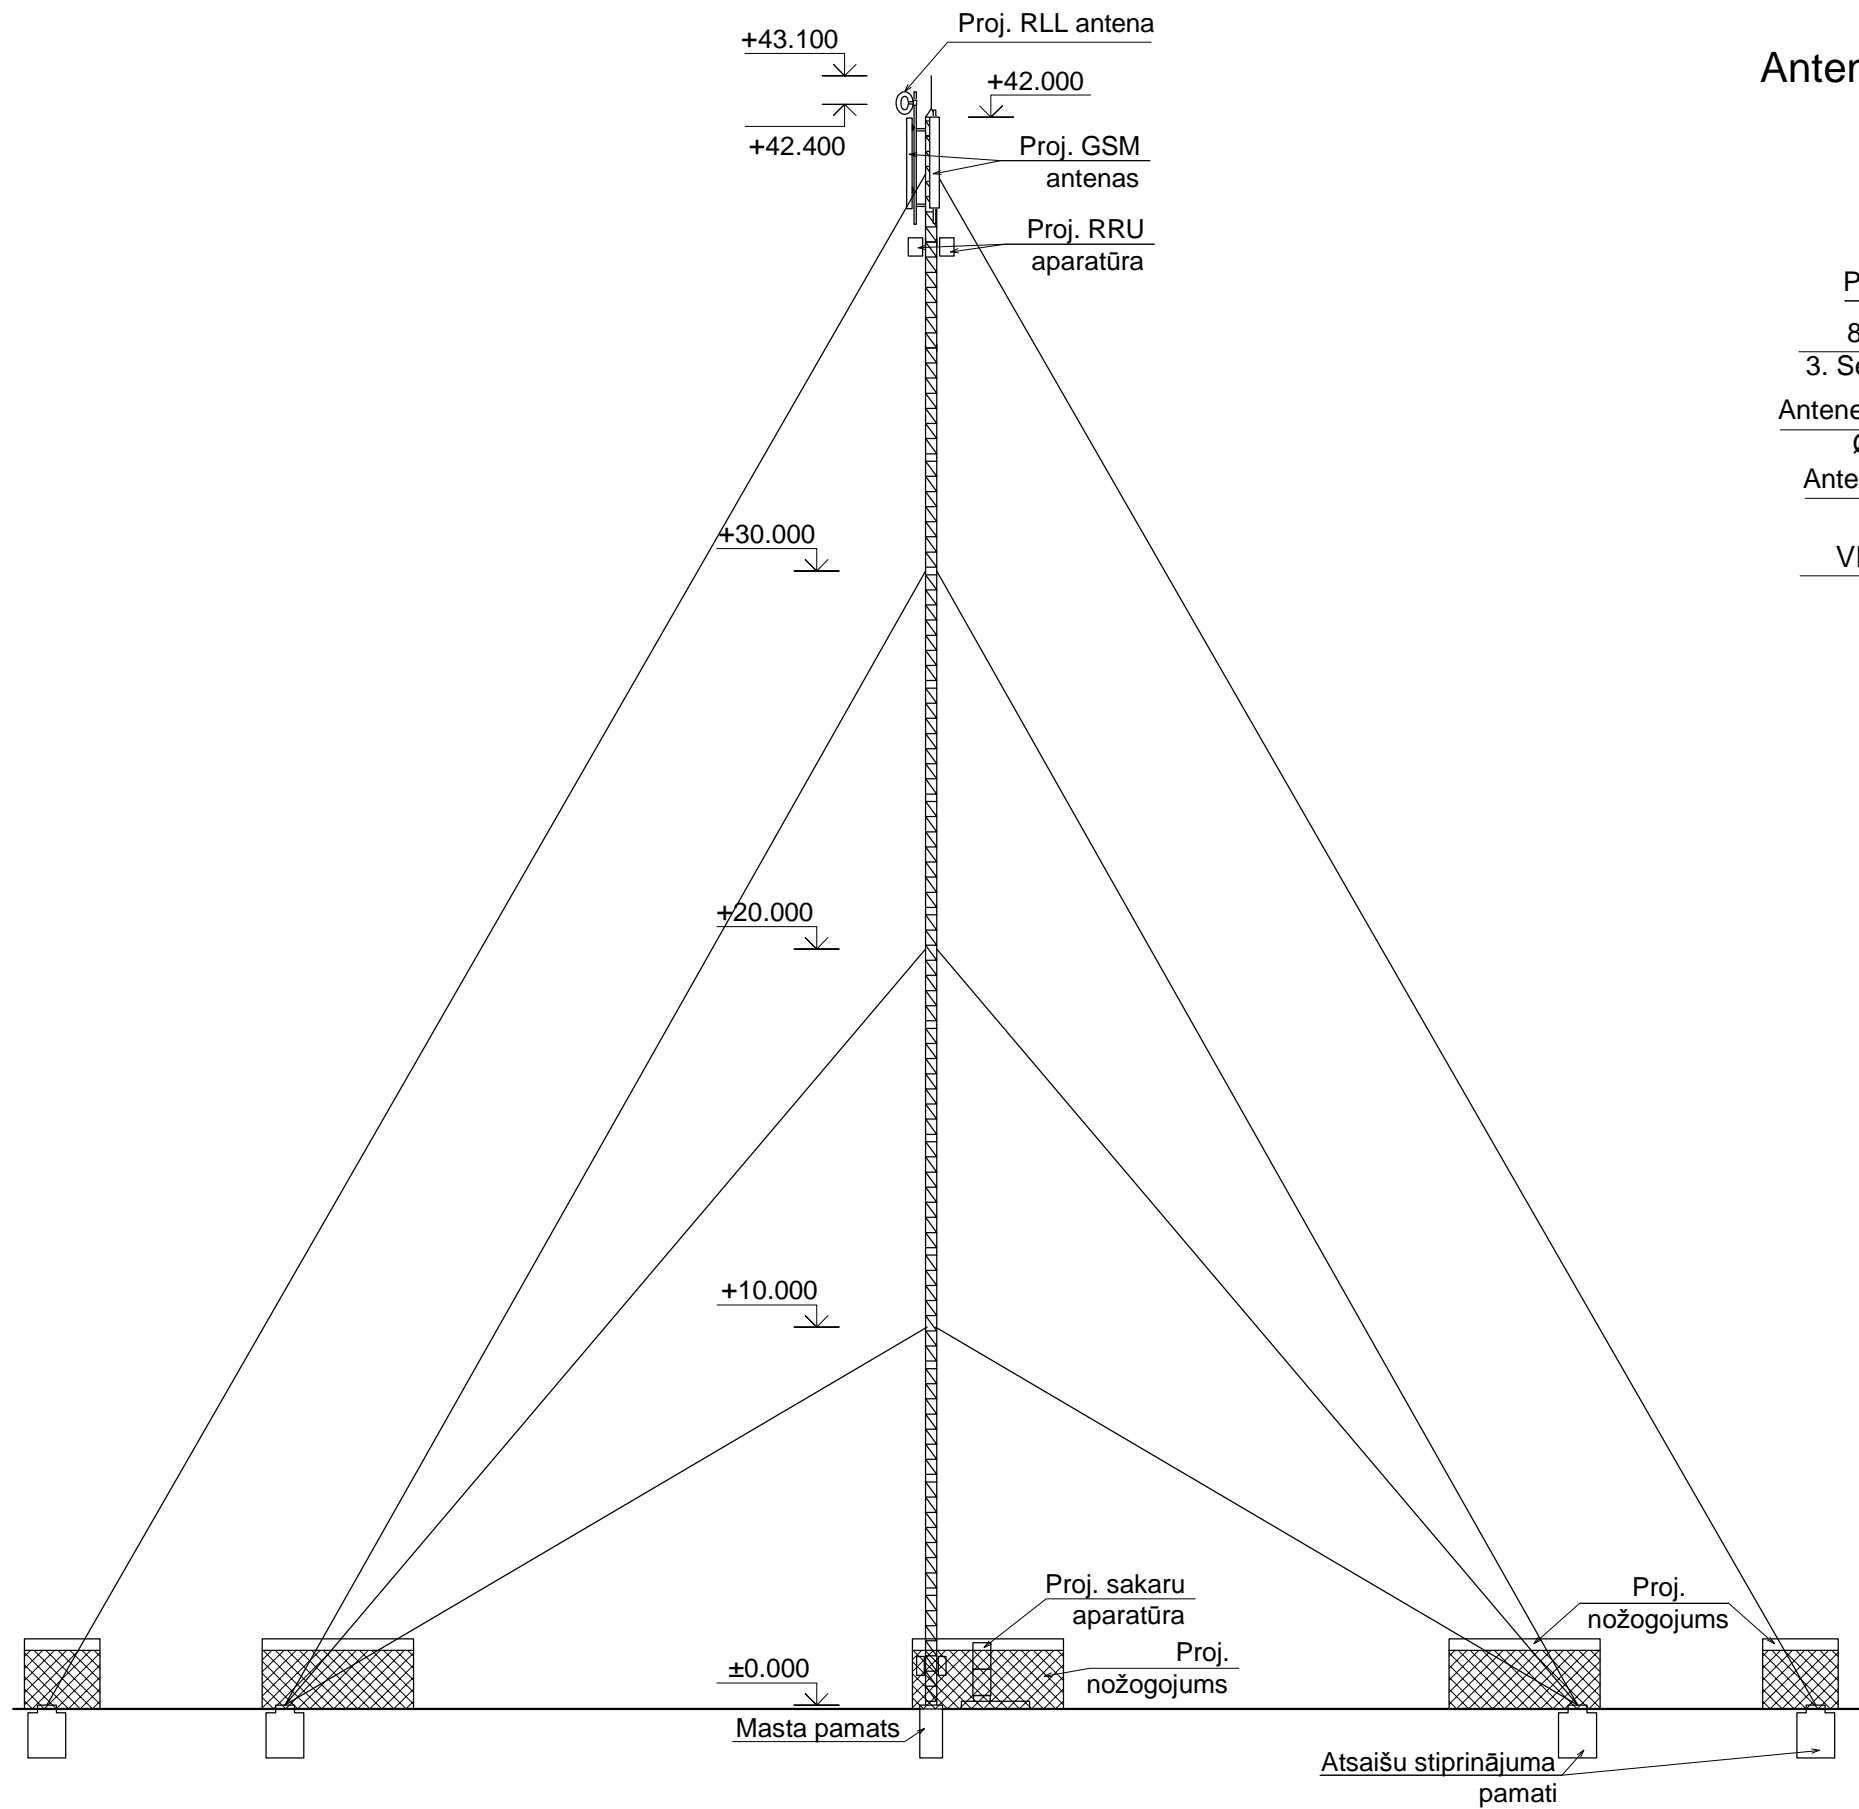

Antenu izvietojums mastā M1:50

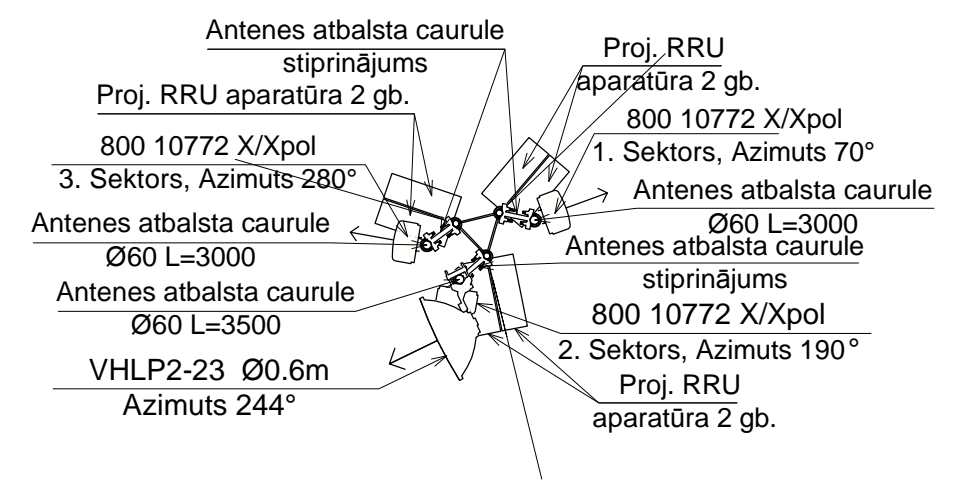

Fasāžu krāsojums un apdare:

-  Sakaru aparātūras skapji - RAL9002
-  Sakaru masts, žogs - cinkota virsma, RAL7035
-  Betona virsma - RAL7040

Piezīmes:
 1. Cinkotajām detaļām un betonam krāsu toni piemeklēti aptuveni (šīs detaļas nav paredzēts krāsot).