




SARKANO LĪNIJU PAGRIEZIENA PUNKTU KOORDINĀTAS (LKS-92 TM)

Nr.	x; y	Nr.	x; y	Nr.	x; y
1	319372.86; 516460.99	4	319358.63; 516469.28	7	319459.63; 516646.89
2	319371.41; 516466.61	5	319342.36; 516478.86	8	319487.22; 516622.54
3	319363.14; 516471.41	6	319439.95; 516663.50	9	319489.24; 516625.89
				10	319490.79; 516628.47
				11	319461.47; 516649.27
				12	319442.22; 516665.51

APZĪMĒJUMI:

- DETĀLPLĀNOJUMA GROZĪJUMU ROBEŽA
- ESOŠA ZEMES VIENĪBAS ROBEŽA
- LIKVIDĒJAMĀ SARKANĀ LĪNIJA
- ESOŠĀ SARKANĀ LĪNIJA/ SARKANO LĪNIJU PAGRIEZIENA PUNKTS
- PROJEKTĒJAMĀ SARKANĀ LĪNIJA/ SARKANO LĪNIJU PAGRIEZIENA PUNKTS
- ESOŠĀ CEĻA SERVITŪTA TERITORIJA
- TAUVAS JOSLA
- IELAS POSMS AR AUTOTRANSPORTA APGRIEŠANĀS VIETU
- ESOŠĀS NOBRAUKTUVES

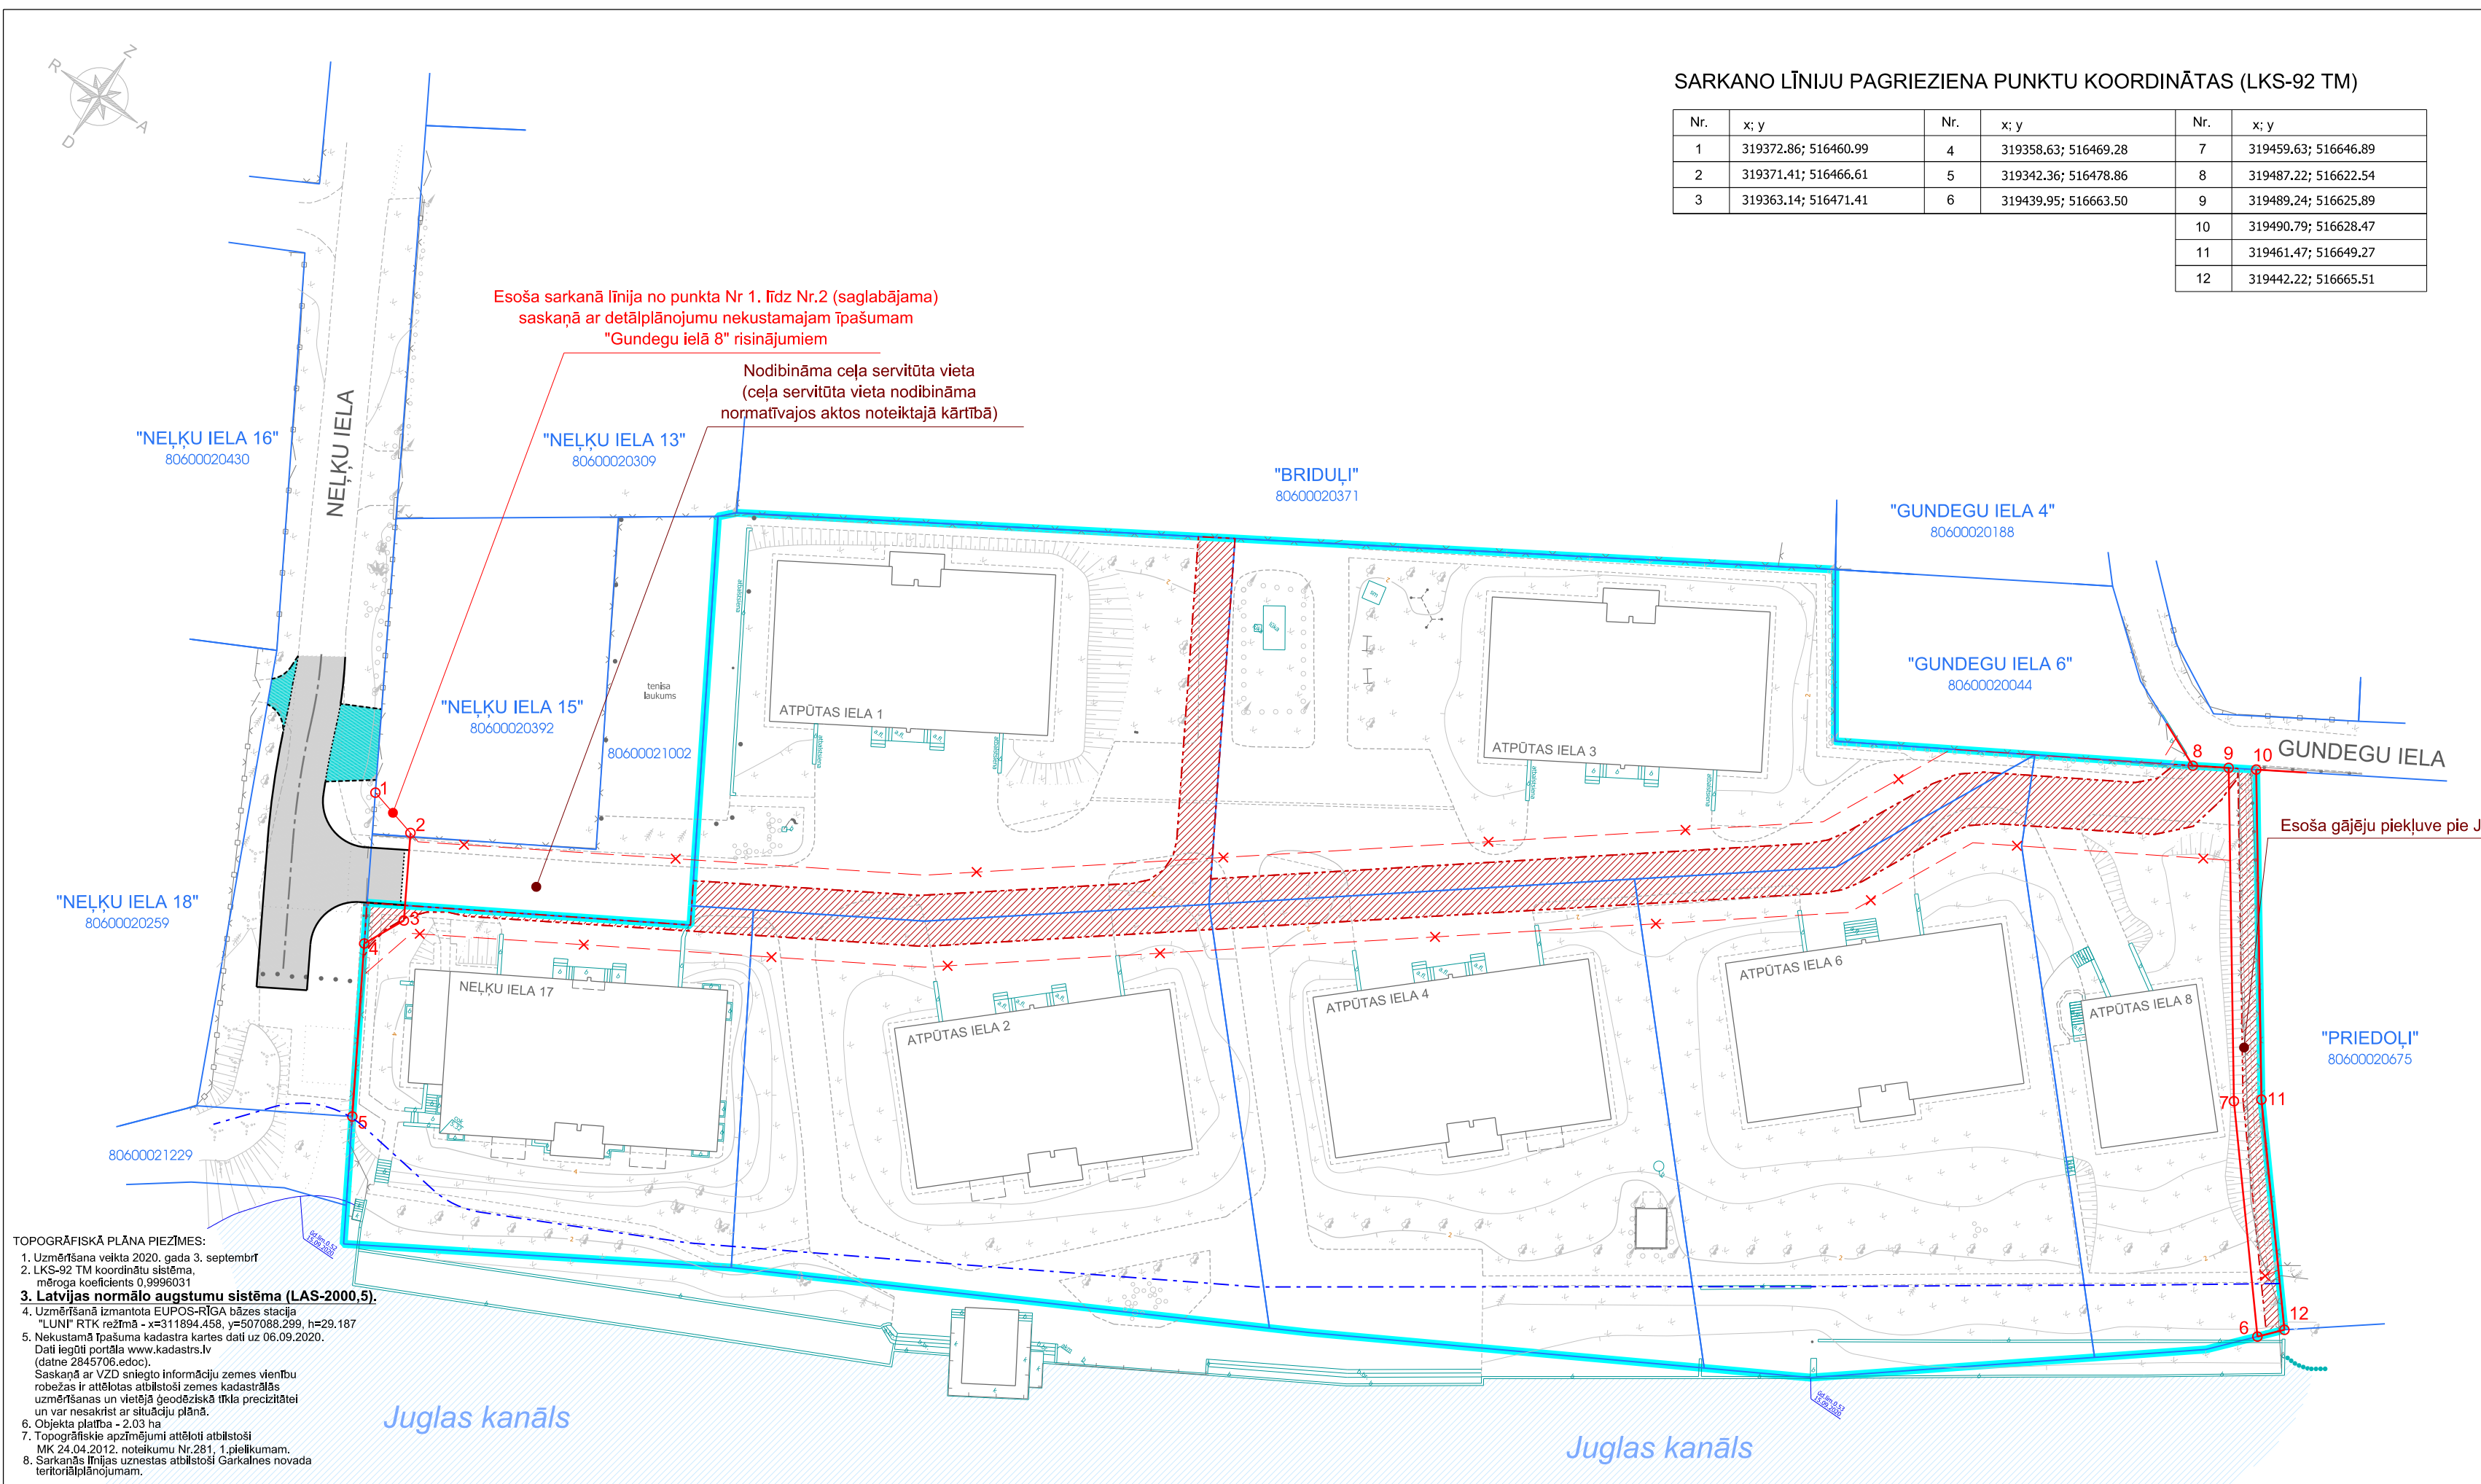

- TOPOGRĀFISKĀ PLĀNA PIEZĪMES:
- Uzmērīšana veikta 2020. gada 3. septembrī
 - LKS-92 TM koordinātu sistēma, mēroga koeficients 0,9996031
 - Latvijas normālo augstumu sistēma (LAS-2000,5).
 - Uzmērīšanā izmantota EUPOS-RĪGĀ bāzes stacija "LUN" RTK režīmā - x=311894.458, y=507088.299, h=29.187
 - Nekustamā īpašuma kadastra kartes dati uz 06.09.2020. Dati iegūti portālā www.kadastrs.lv (datne 2845706.edoc).
 - Saskaņā ar VZD sniegto informāciju zemes vienību robežas ir attēlotas atbilstoši zemes kadastrālās uzmērīšanas un vietējā ģeodēziskā tīkla precizitātei un var nesakrist ar situāciju plānā.
 - Objekta platība - 2,03 ha
 - Topogrāfiskie apzīmējumi attēloti atbilstoši MK 24.04.2012. noteikumu Nr.281. 1.pielikumam.
 - Sarkanās līnijas uznestas atbilstoši Garkalnes novada teritoriālplānojumam.

PROJEKTS:
DETĀLPLĀNOJUMA "GUNDEĢU IELA 8" GROZĪJUMI, BUKULTOS

PASŪTĪTĀJS:
SIA "ĀDAŽU NAMSAIMNIEKS"

IZSTRĀDĀTĀJS:

SIA "Reģionālie projekti"
Rūpniecības iela 32b-501
Latvija, Rīga: LV 1045
Tālrunis: +371 67320809
birojs@rp.lv

Projekta vadītāja	S. Pētersone	Datums	Paraksts
Grafisko daļu izstrādāja	I.Narbutis		

SARKANO LĪNIJU PLĀNA GROZĪJUMI
GRAFISKĀ DAĻA IZSTRĀDĀTA MĒROGĀ 1:500
IZDRUKAS MĒROGS 1:600

LAPA 2
LAPAS 3