


ORGANIZĀCIJA	KOMUNIKĀCIJA	PARAKSTS	DATUMS	UZVĀRDS	PIEZĪMES
SIA "LATTELECOM", SIA "CITRUS SOLUTIONS"	SAKARU KABĒLU	PARAKSTS	06.10.2011.	L. KUPRĀNOVA	NR.2214/1586
SIA ĀDAŽU ŪDENS	ŪDENSV., KANĀL.	PARAKSTS	06.10.2011.	J. NEILANDS	
A/S "LATVIJAS GĀZE"	PAZEMES GĀZES VADI	PARAKSTS	06.10.2011.	G. GRAUDINS	
SIA "LATTELECOM", SIA "CITRUS SOLUTIONS"	TĀLSAKARU KABĒLU	PARAKSTS	06.10.2011.	A. SAVICKIS	NR.22/2271
CET PIJŪRAS TĪKLU RAJONS	ELEKTROKABĒLU, GĀSVADI	PARAKSTS	06.10.2011.	J. LIEPINS	
VSA ZEMKOPĪBAS MINISTRIJAS NEKUSTAMIE IPĀŠUMI	MELIORĀCIJAS SISTĒMA	ELEKTRONISKI	06.10.2011.	I. LAGZDINS	Nr.1451E/11
A/S LATVENERGO KABĒLU DIENESTS	SAKARU KABĒLU	PARAKSTS	06.10.2011.	Ū. ŠĀLKS	NR.1397
GARKALNES NOVADA BŪVVALDE	ŪDENSV., KANĀL.	PARAKSTS	06.10.2011.	M. ZALĪTS	
LMT CELTNECĪBAS DIENESTS	SAKARU KABĒLU	PARAKSTS	18.10.2011.	E. RUBINS	
VAS LATVIJAS VALSTS RADIO UN TELEVĪZIJAS CENTRS	SAKARU KABĒLU	PARAKSTS	06.10.2011.	M. ZVANĪTĀJS	
SIA RĪGAS ŪDENS	ŪDENSV., KANĀL.	PARAKSTS	11.10.2011.	D. URTĀNE	
VALSTS ZEMES DIENESTS	KADASTRU INFORMĀCIJAS DATI	ELEKTRONISKI	20.10.2011	R. LEIŠOVNIKA	81683.edoc

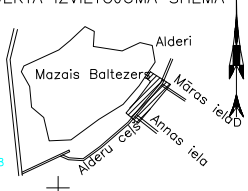


### SARKANO LĪNIJU KOORDINĀTU SARAKSTS LKS-92 SISTĒMĀ.

Nr.	X	Y
1	322801,8653	520667,3535
2	322802,0999	520667,8570
3	322855,0452	520696,4807
4	322972,5649	520757,2589
5	322973,0770	520756,1000

### APZĪMĒJUMI PLĀNĀ

- Sarkanā līnija
- X Likvidējamās sarkanās līnijas

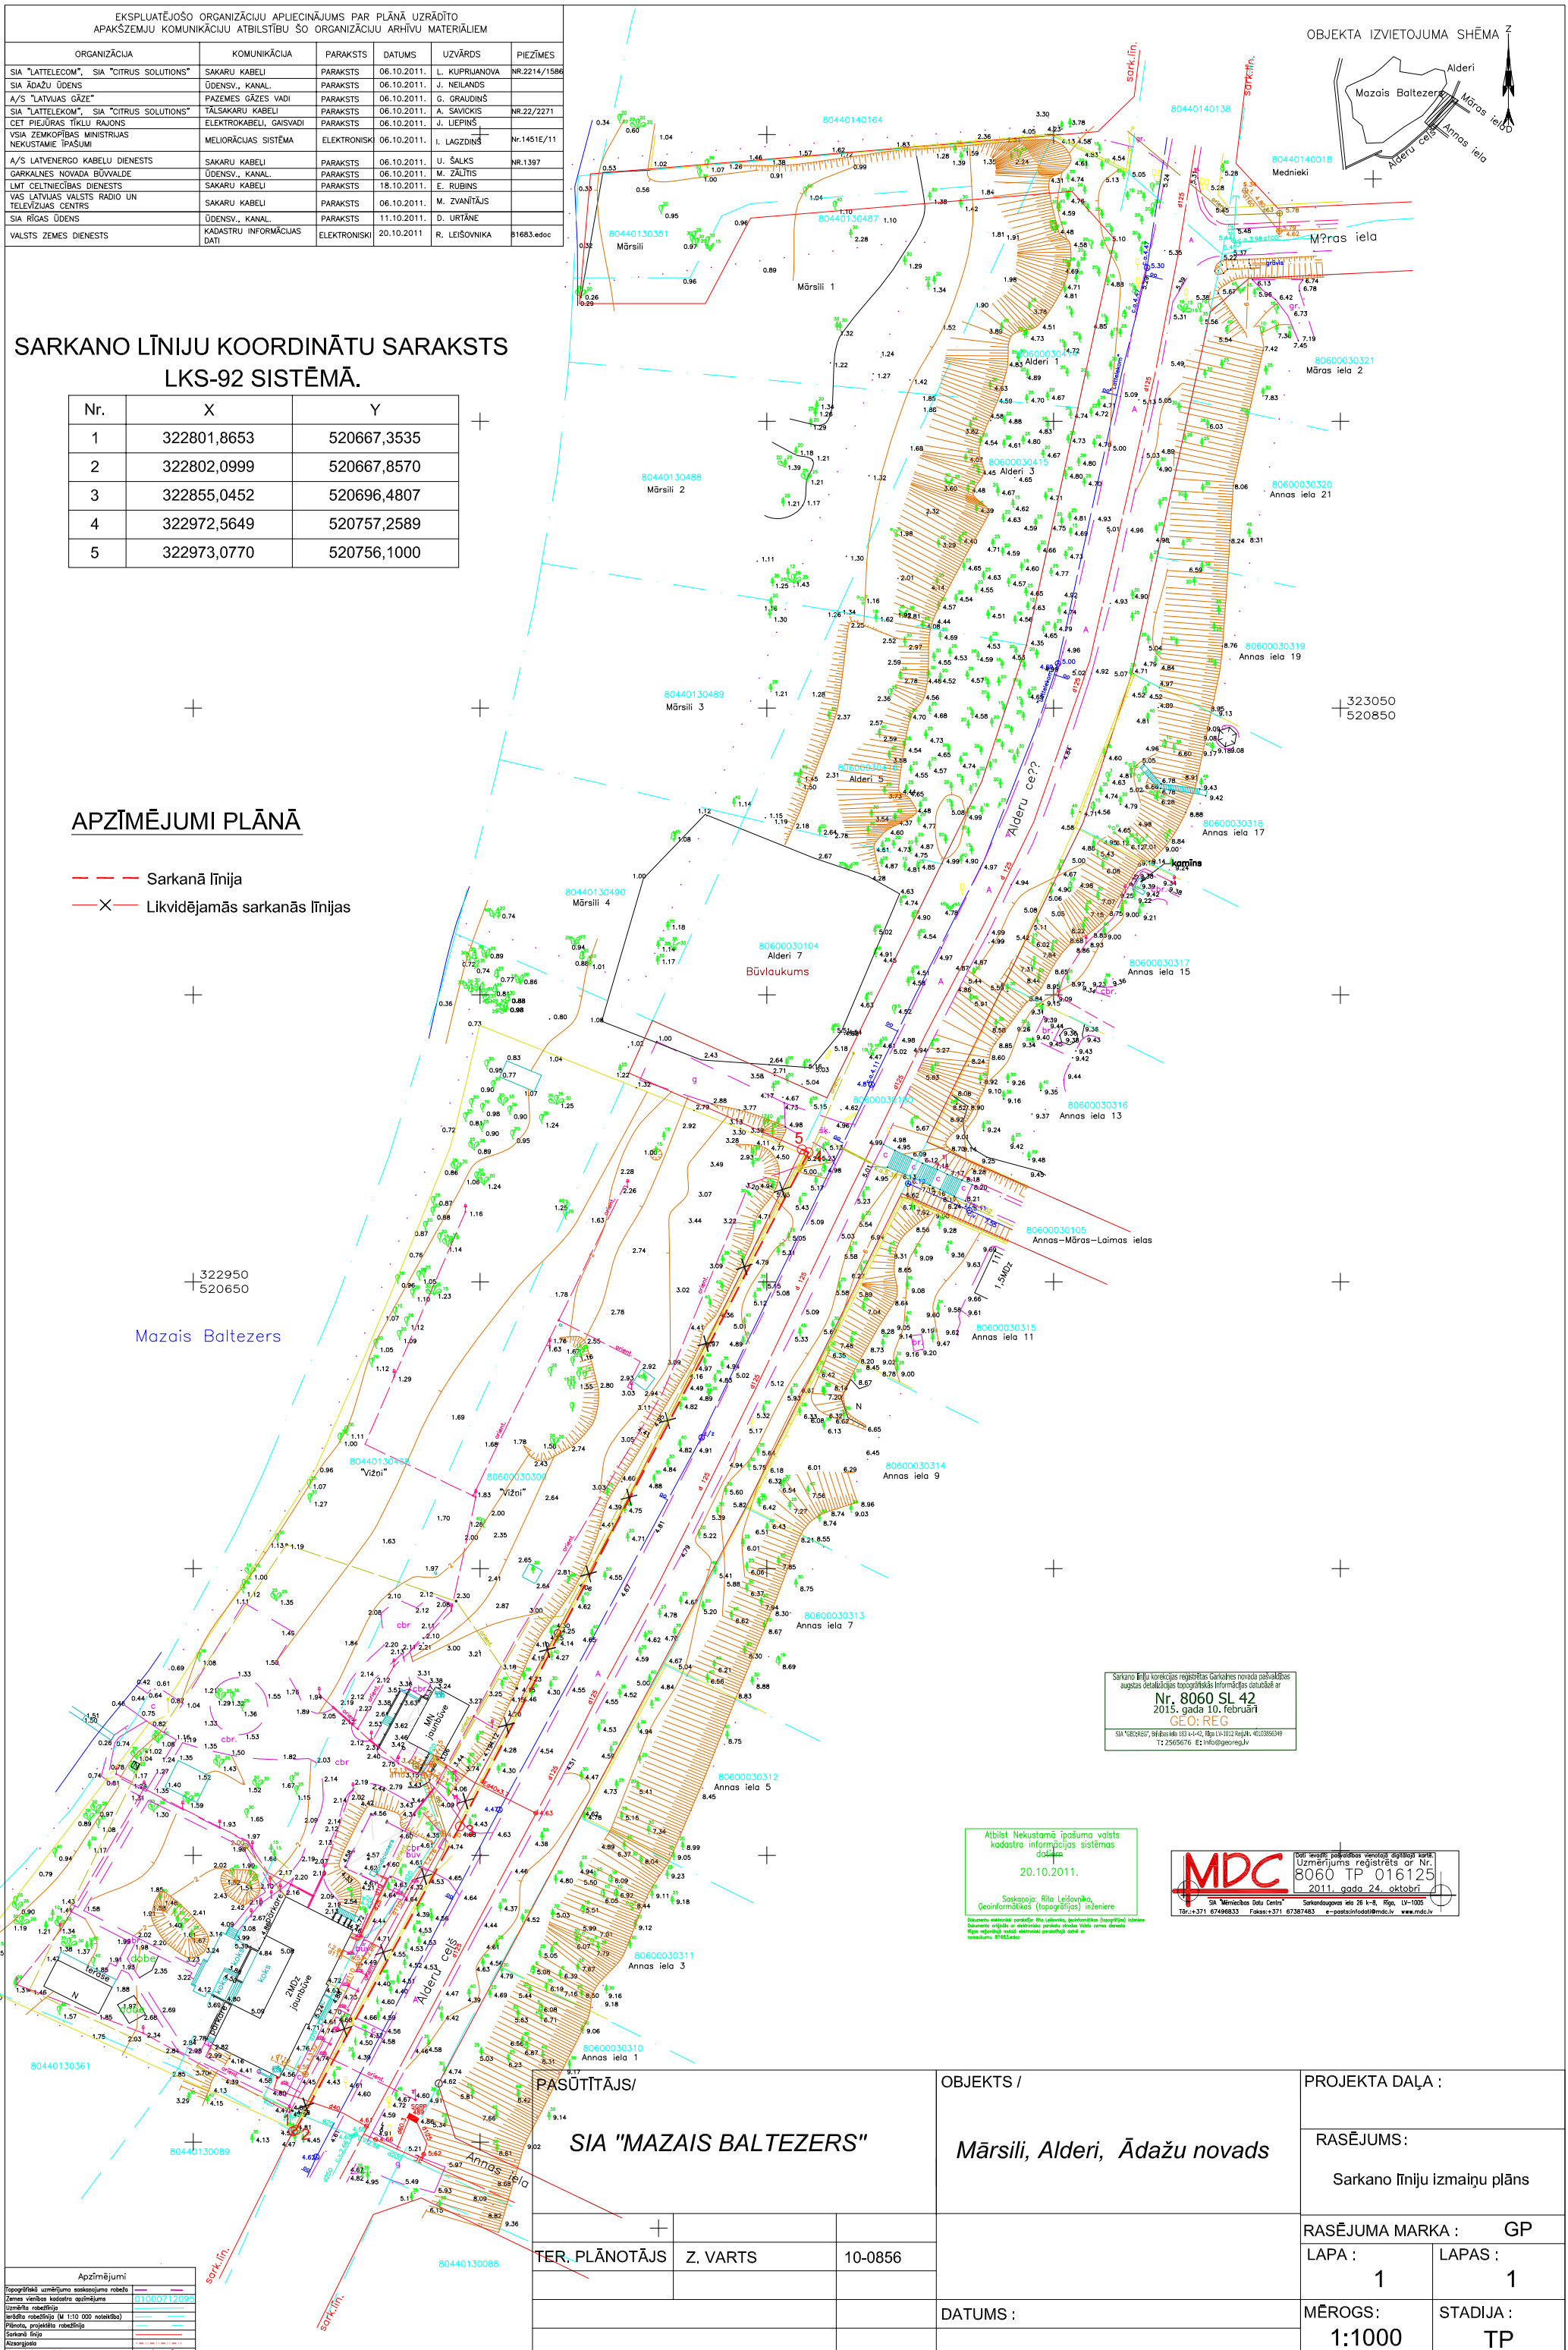

Sarkano līniju izveicējamās projekta dokumentācija izstrādāta ar Nr. 8060 SL 42 2015. gada 10. februārī GEO: REG SIA "GEOREG", Būvnieku ielā 14-4, Rīga LV-1012, tālrunis: 672389349 T: 25650776 E: info@georeg.lv

Atbilst Nekustamā īpašuma valsts kadastra informācijas sistēmas datiem 20.10.2011.

**MDC** SIA "Mērniecības Darbības Centrs" Sanktdaugavacis ielā 28 k-8, Rīga, LV-1005 Tālrunis: +371 67498833 Fakss: +371 67387483 e-pasts: info@mcdc.lv www.mcdc.lv

PASŪTĪTĀJS/  
**SIA "MAZĀIS BALTEZERS"**

OBJEKTS /  
**Mārsli, Alderi, Ādažu novads**

PROJEKTA DAĻA :  
RASĒJUMS:  
Sarkano līniju izmaiņu plāns

TER. PLĀNOTĀJS Z. VARTS 10-0856

DATUMS :  
RASĒJUMA MARKA : GP  
LAPA : 1 LAPAS : 1  
MĒROGS : 1:1000 STADIJA : TP

Apzīmējumi

Topogrāfiskā uzņēmuma sistēmas robeža	
Zemes vienību kadastra apzīmējums	01000041005
Novada robežlīnija	
teritorijas robežlīnija (M 1:10 000 noteikta)	
Plāna, projektanta robežlīnija	
Sarkano līniju	
Aizsargājama	
Aizsargājama apraksts	Sark. līn.