



LR Ekonomikas ministrijas
Būvkomersanta reģistrācijas apliecība Nr. 0081-R

***Garkalnes novads, Garkalnes pagasts
īpašums „ŠALKONI” (kadastra Nr. 8060 002 0436)***

***Meliorācijas sistēmas izbūves
PRIEKŠLIKUMI***

VALDES PRIEKŠSĒDĒTĀJS

J. Kalniņš

GRUPAS VADĪTĀJS

Z. Zēns

AUTORS

S. Vētra

2016. gads

STRUKTORU IELA 14
RĪGA, LV-1039

SATURA RĀDĪTĀJS

	lpp.
1. Titullapa	1
2. Būvprojekta reģistrācijas apliecības kopija	2
3. Izdruka no Būvniecības informācijas sistēmas, kas apliecina projektētāja patstāvīgas prakses tiesības hidromelioratīvajā būvprojektēšanā (sertifikāts Nr. 3-01071)	3
4. ZMNĪ ieteikuma piezīmes	4
5. Paskaidrojuma raksts	5
 ZĪMĒJUMI	
1. Pārskata plāns M 1:25 000	6
2. Projekta priekšlikuma plāns M 1:1000	7

PASKAIDROJUMA RAKSTS

Meliorācijas sistēmas izbūves priekšlikumi izstrādāti pamatojoties uz Garkalnes novada būvvaldes un valsts SIA „ZMNĪ” ieteikumiem.

Īpašumā „Šalkoņi” izstrādāts detālplānojuma projekts. Ziemeļaustrumu daļā teritorija ir līdzena un ar kūdrainām gruntīm, kur nepieciešama papildus nosusināšana.

Projekta risinājums paredz gar Kvarca, Mākoņu un Šalkoņu ielām Ø160/140mm 50% perforētu susinātājdrenu izbūvi, kas vienlaikus kalpo kā lietus ūdens novadīšanas kolektors.

Kvarca ielas sistēma pieslēdzas blakus īpašumā „Vētras” speciāli izbūvētām akām, kas nodrošina tālāku ūdens novadīšanu.

Gar īpašuma ziemeļaustrumu robežu plānots vaļējs susinātājgrāvis, kuru plānots ievadīt blakus īpašumā „Vētras” (kadastra Nr. 8060 002 1026) esošā grāvī. Šis grāvis arī kalpo kā Mākoņu un Šalkoņu ielas drenāžas sistēma novadgrāvis.


Būvspeciālists

Z. Zēns

Autors

S. Vētra




 Valsts sabiedrība ar ierobežotu atbildību
 "MELIORPROJEKTS"
 Būvkomersanta reģistrācijas Nr.081-R
 Struktoru iela 14, Rīga LV1039

Gr. vadītājs	Z.Zēns	13.10.16.
Autors	S.Vētra	13.10.16.
Zīmēja	S.Vētra	13.10.16.

Pasūtītājs:

GARKALNES nov, Garkalnes pagasts, ģpaš. "ŠALKONI"

MELIORĀCIJAS SISTĒMAS IZBŪVES PRIEKŠLIKUMS

PROJEKTA PRIEKŠLIKUMS

PARSKATA PLĀNS


Stadija	Lapas Nr.	Lapu sk.
MS	1	1
2016. gads	Šifrs:	M 1:25000

IMC Latvija		Projekta: Garkalnes novads, Garkalnes pagasts "Vētra"	
Reģ. Nr. 4210000279 Sertifikāta Nr. SC-166		Pasūtītājs:	
Mācību iela 54 Lapača LV-3401 Rīga, Latvija		Objekta ID: 2772015	
E-pasts: info@imc.lv		Lapa: 1	
Mēroga: 1:500		Lapa: 1	

2. Reģistrācijas sistēma.
3. Uzstādīšana veikta 2014. gada 1. augustā, 11.20h plkst.
4. Izmērījuma precizitāte atbilst prasībām, kas noteiktas ar Latvijas Republikas Republikas Ministru kabineta noteikumu Nr. 277, kas noteikts ar 2014. gada 1. augusta 11.20h plkst.
5. Zemes izmērījuma precizitāte atbilst prasībām, kas noteiktas ar Latvijas Republikas Republikas Ministru kabineta noteikumu Nr. 277, kas noteikts ar 2014. gada 1. augusta 11.20h plkst.
6. Uzstādīšana veikta saskaņā ar zemesmērniecības prasībām, kas noteiktas ar Latvijas Republikas Republikas Ministru kabineta noteikumu Nr. 277, kas noteikts ar 2014. gada 1. augusta 11.20h plkst.
7. Uzstādīšana veikta saskaņā ar zemesmērniecības prasībām, kas noteiktas ar Latvijas Republikas Republikas Ministru kabineta noteikumu Nr. 277, kas noteikts ar 2014. gada 1. augusta 11.20h plkst.
8. Projektā ir iekļauti visi nepieciešamie dati un informācija, kas nepieciešama projekta izstrādei.
9. Kvalitāte informācija ir pieejama www.imc.lv mājaslapā.
10. 03.03.2014. Kvalitāte informācija Nr. 03030311 (03.03.2014.)





Objekta izvietojuma shēma

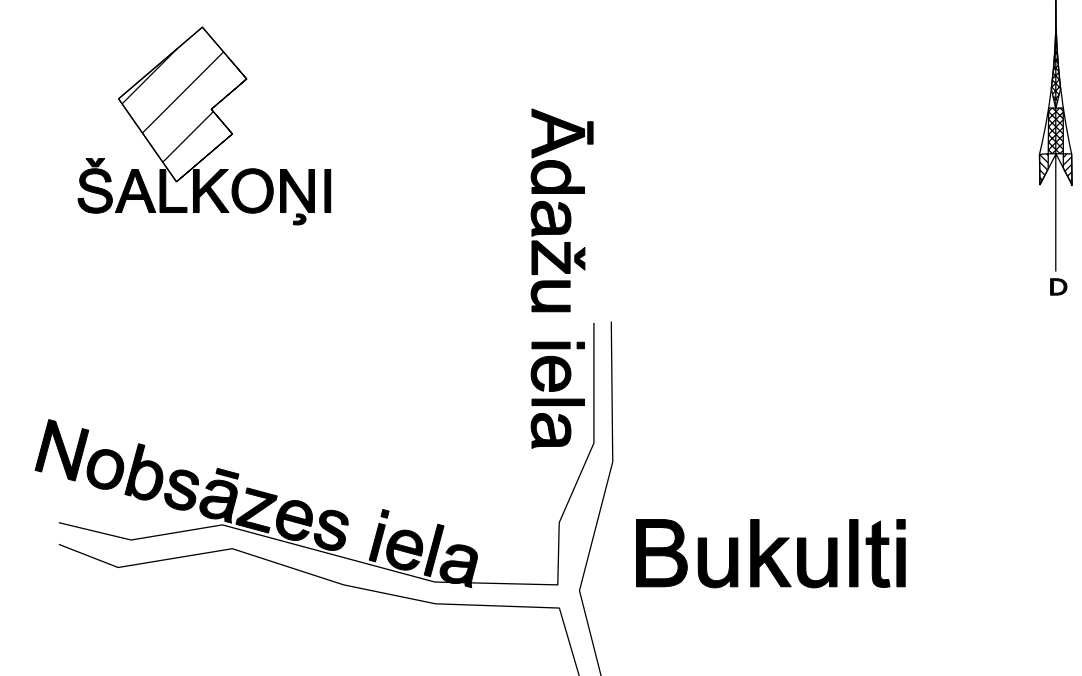

Uzstādīšana veikta saskaņā ar zemesmērniecības prasībām, kas noteiktas ar Latvijas Republikas Republikas Ministru kabineta noteikumu Nr. 277, kas noteikts ar 2014. gada 1. augusta 11.20h plkst.
Projekta izstrādes stadijā izvērtēt nepieciešamību kolektoru aizvietojumu ar suninātājgrāvjiem.

Uzmanību!
Plāns sastādīts Latvijas normāto augstumu sistēmā epochā 2000,5 (LAS-2000,5).

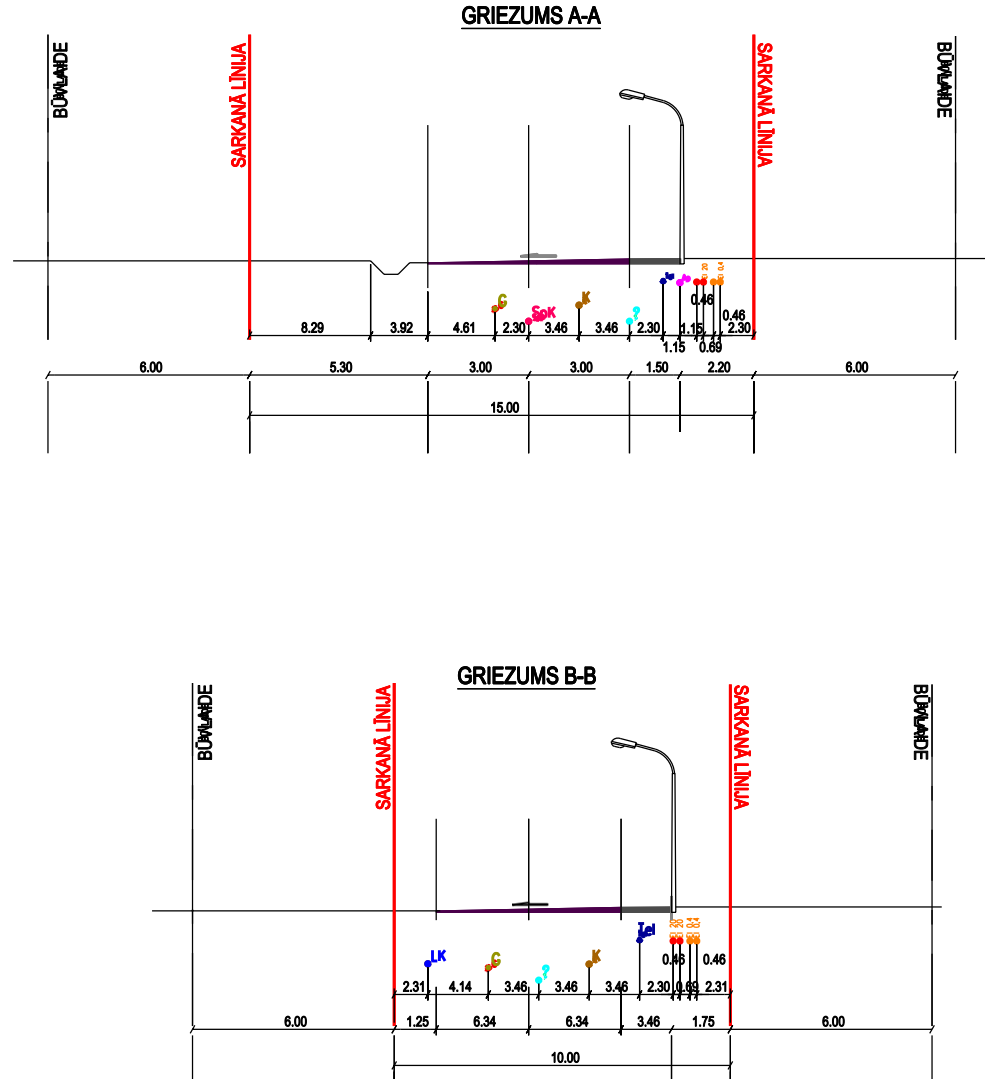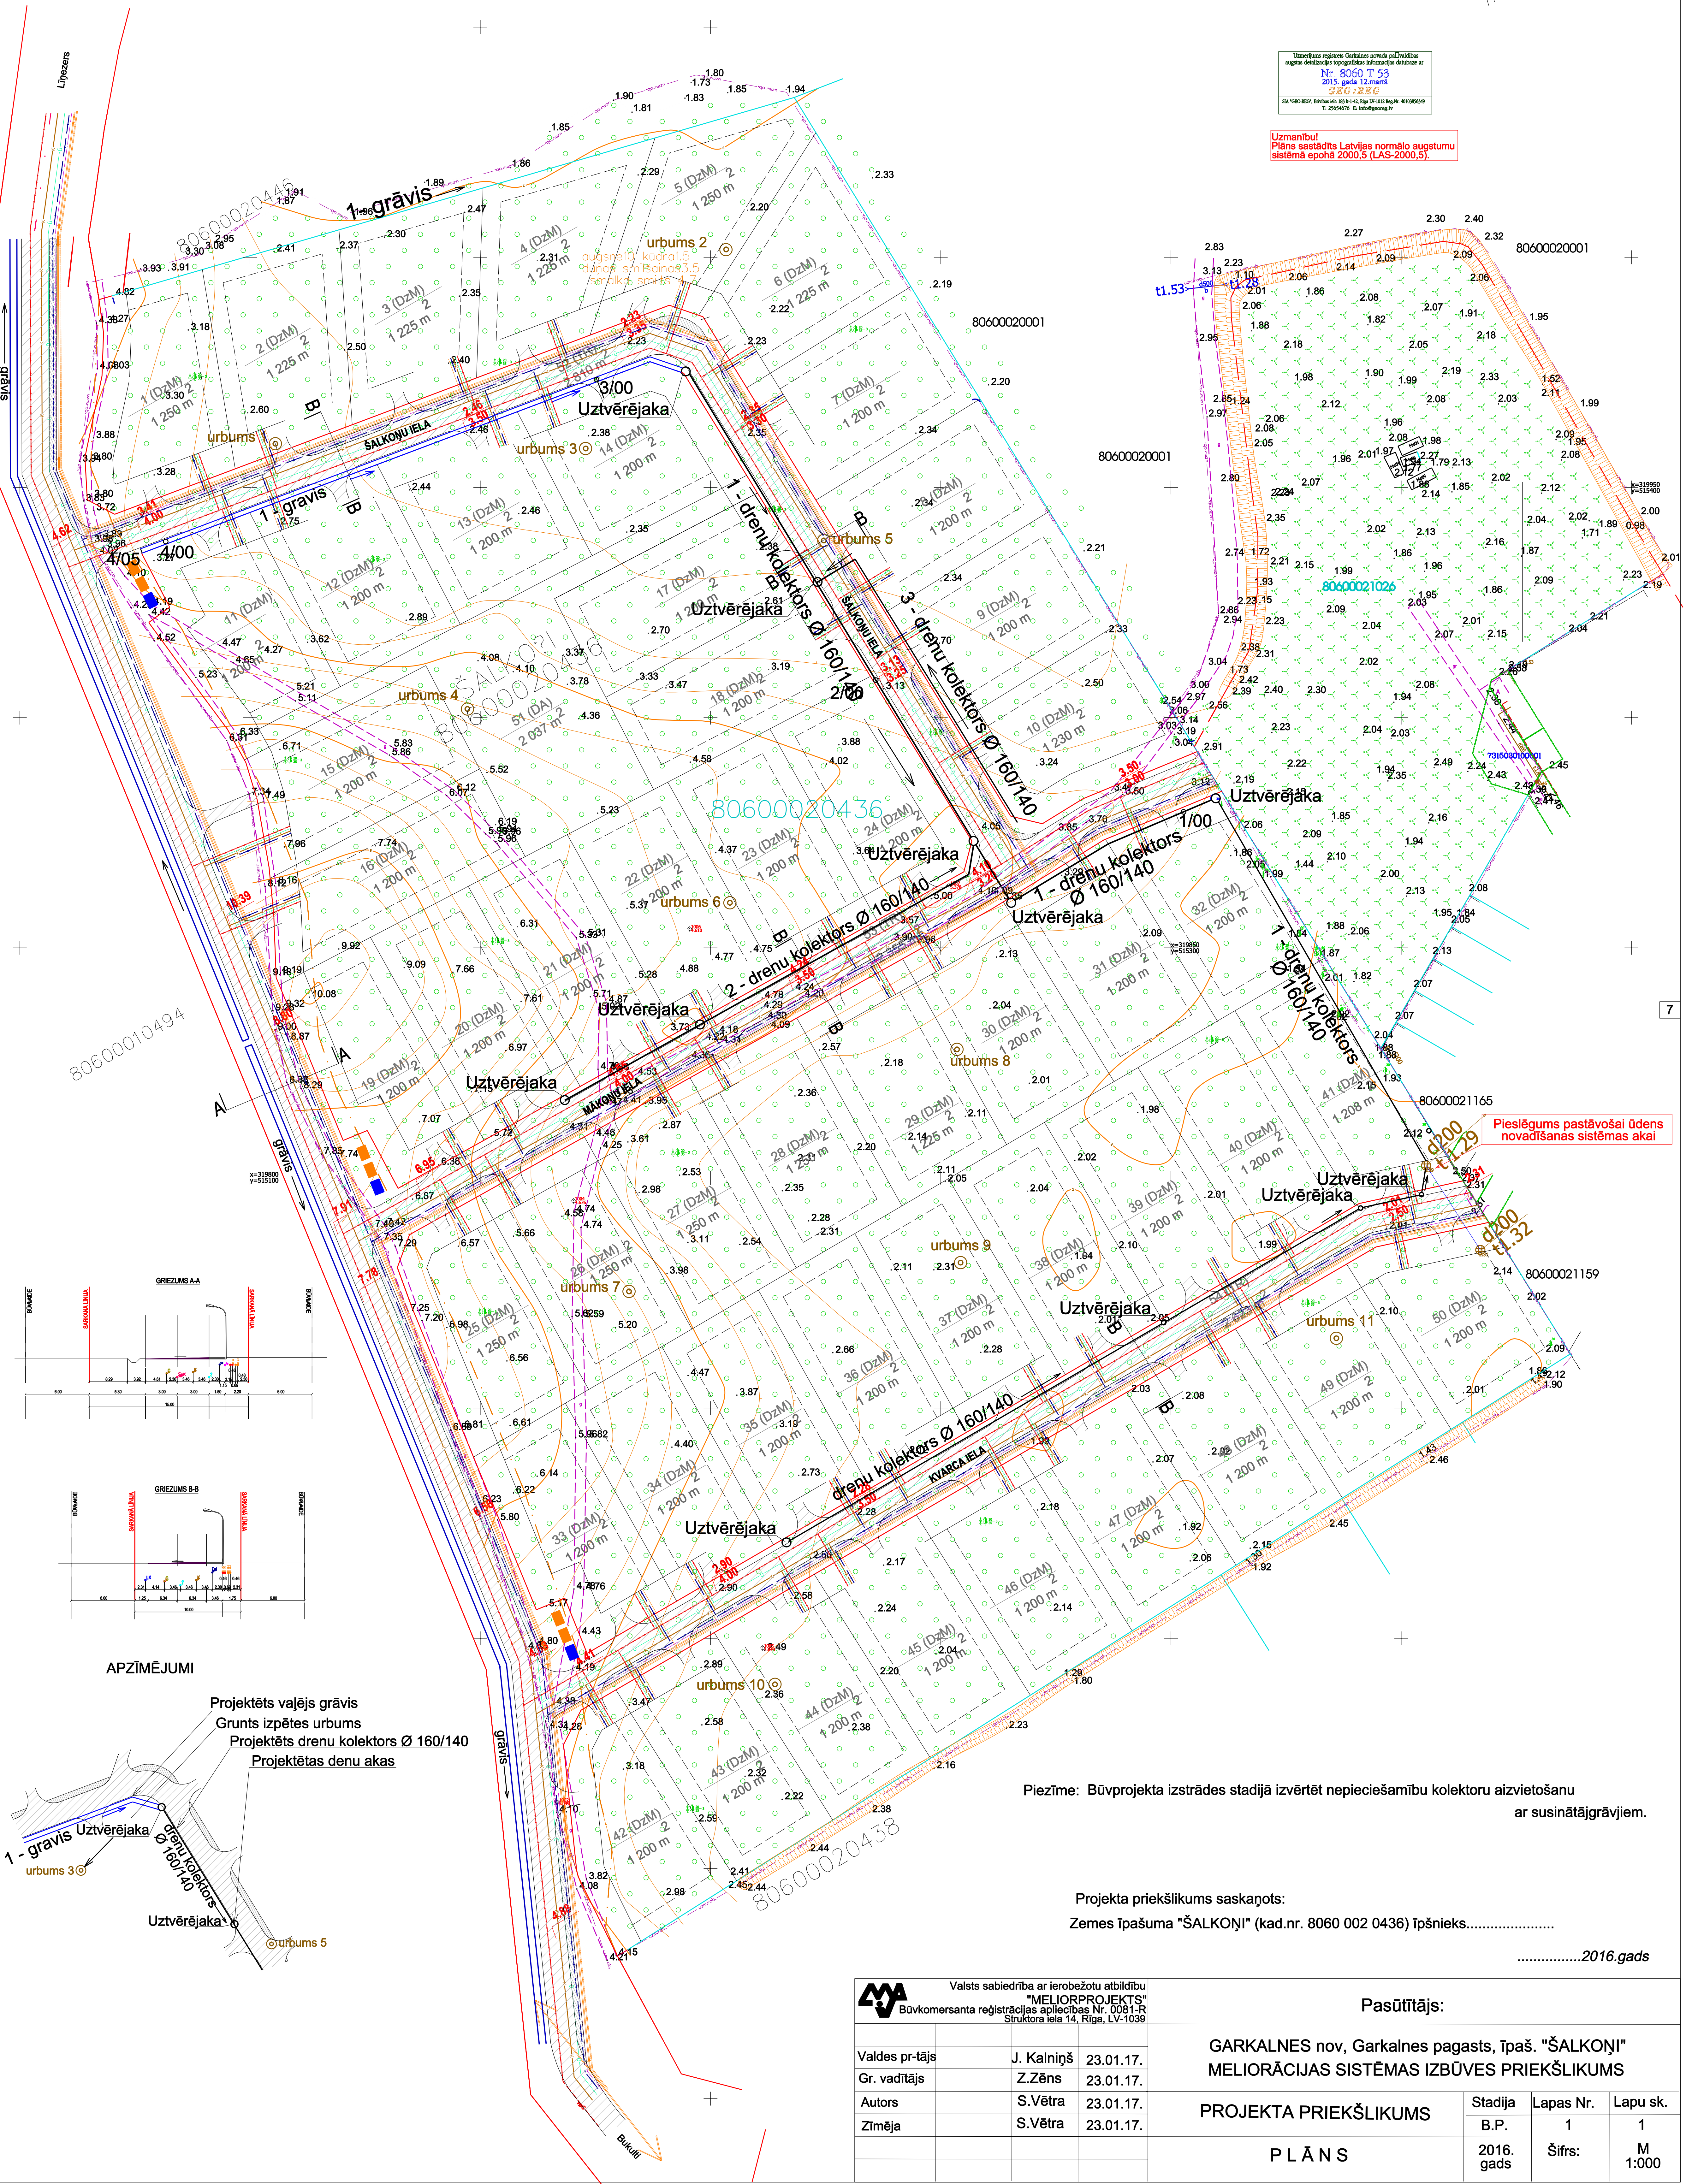

APZĪMĒJUMI

- Projektētais vajējs grāvis
- Grunts izpētes urbums
- Projektētais drenu kolektors Ø 160/140
- Projektētais dena akas



Piezīme: Būvprojekta izstrādes stadijā izvērtēt nepieciešamību kolektoru aizvietojumu ar suninātājgrāvjiem.

Projekta priekšlikums saskaņots:
Zemes īpašuma "ŠALKOŅI" (kad.nr. 8060 002 0436) īpašnieks.....
.....2016.gads

Valsts sabiedrība ar ierobežotu atbildību "MELIORPROJEKTS" Būvkomersanta reģistrācijas apliecības Nr. 0081-R Strukturāle iela 14, Rīga, LV-1099		Pasūtītājs:		
Valdes pr-tājs	J. Kalniņš	23.01.17.	GARKALNES nov, Garkalnes pagasts, ģi. "ŠALKOŅI" MELIORĀCIJAS SISTĒMAS IZBŪVES PRIEKŠLIKUMS	
Gr. vadītājs	Z.Zēns	23.01.17.		
Autors	S.Vētra	23.01.17.		
Zīmēja	S.Vētra	23.01.17.		
Projekta priekšlikums			Stadija	Lapas Nr.
PLĀNS			B.P.	1
			2016. gads	Šifrs:
				M
				1:000

