



# GENERĀLAIS PLĀNS.

M 1:1 000

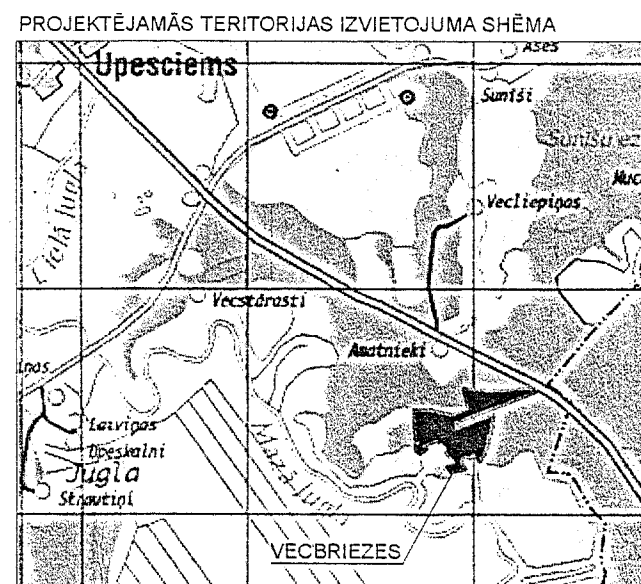

Z

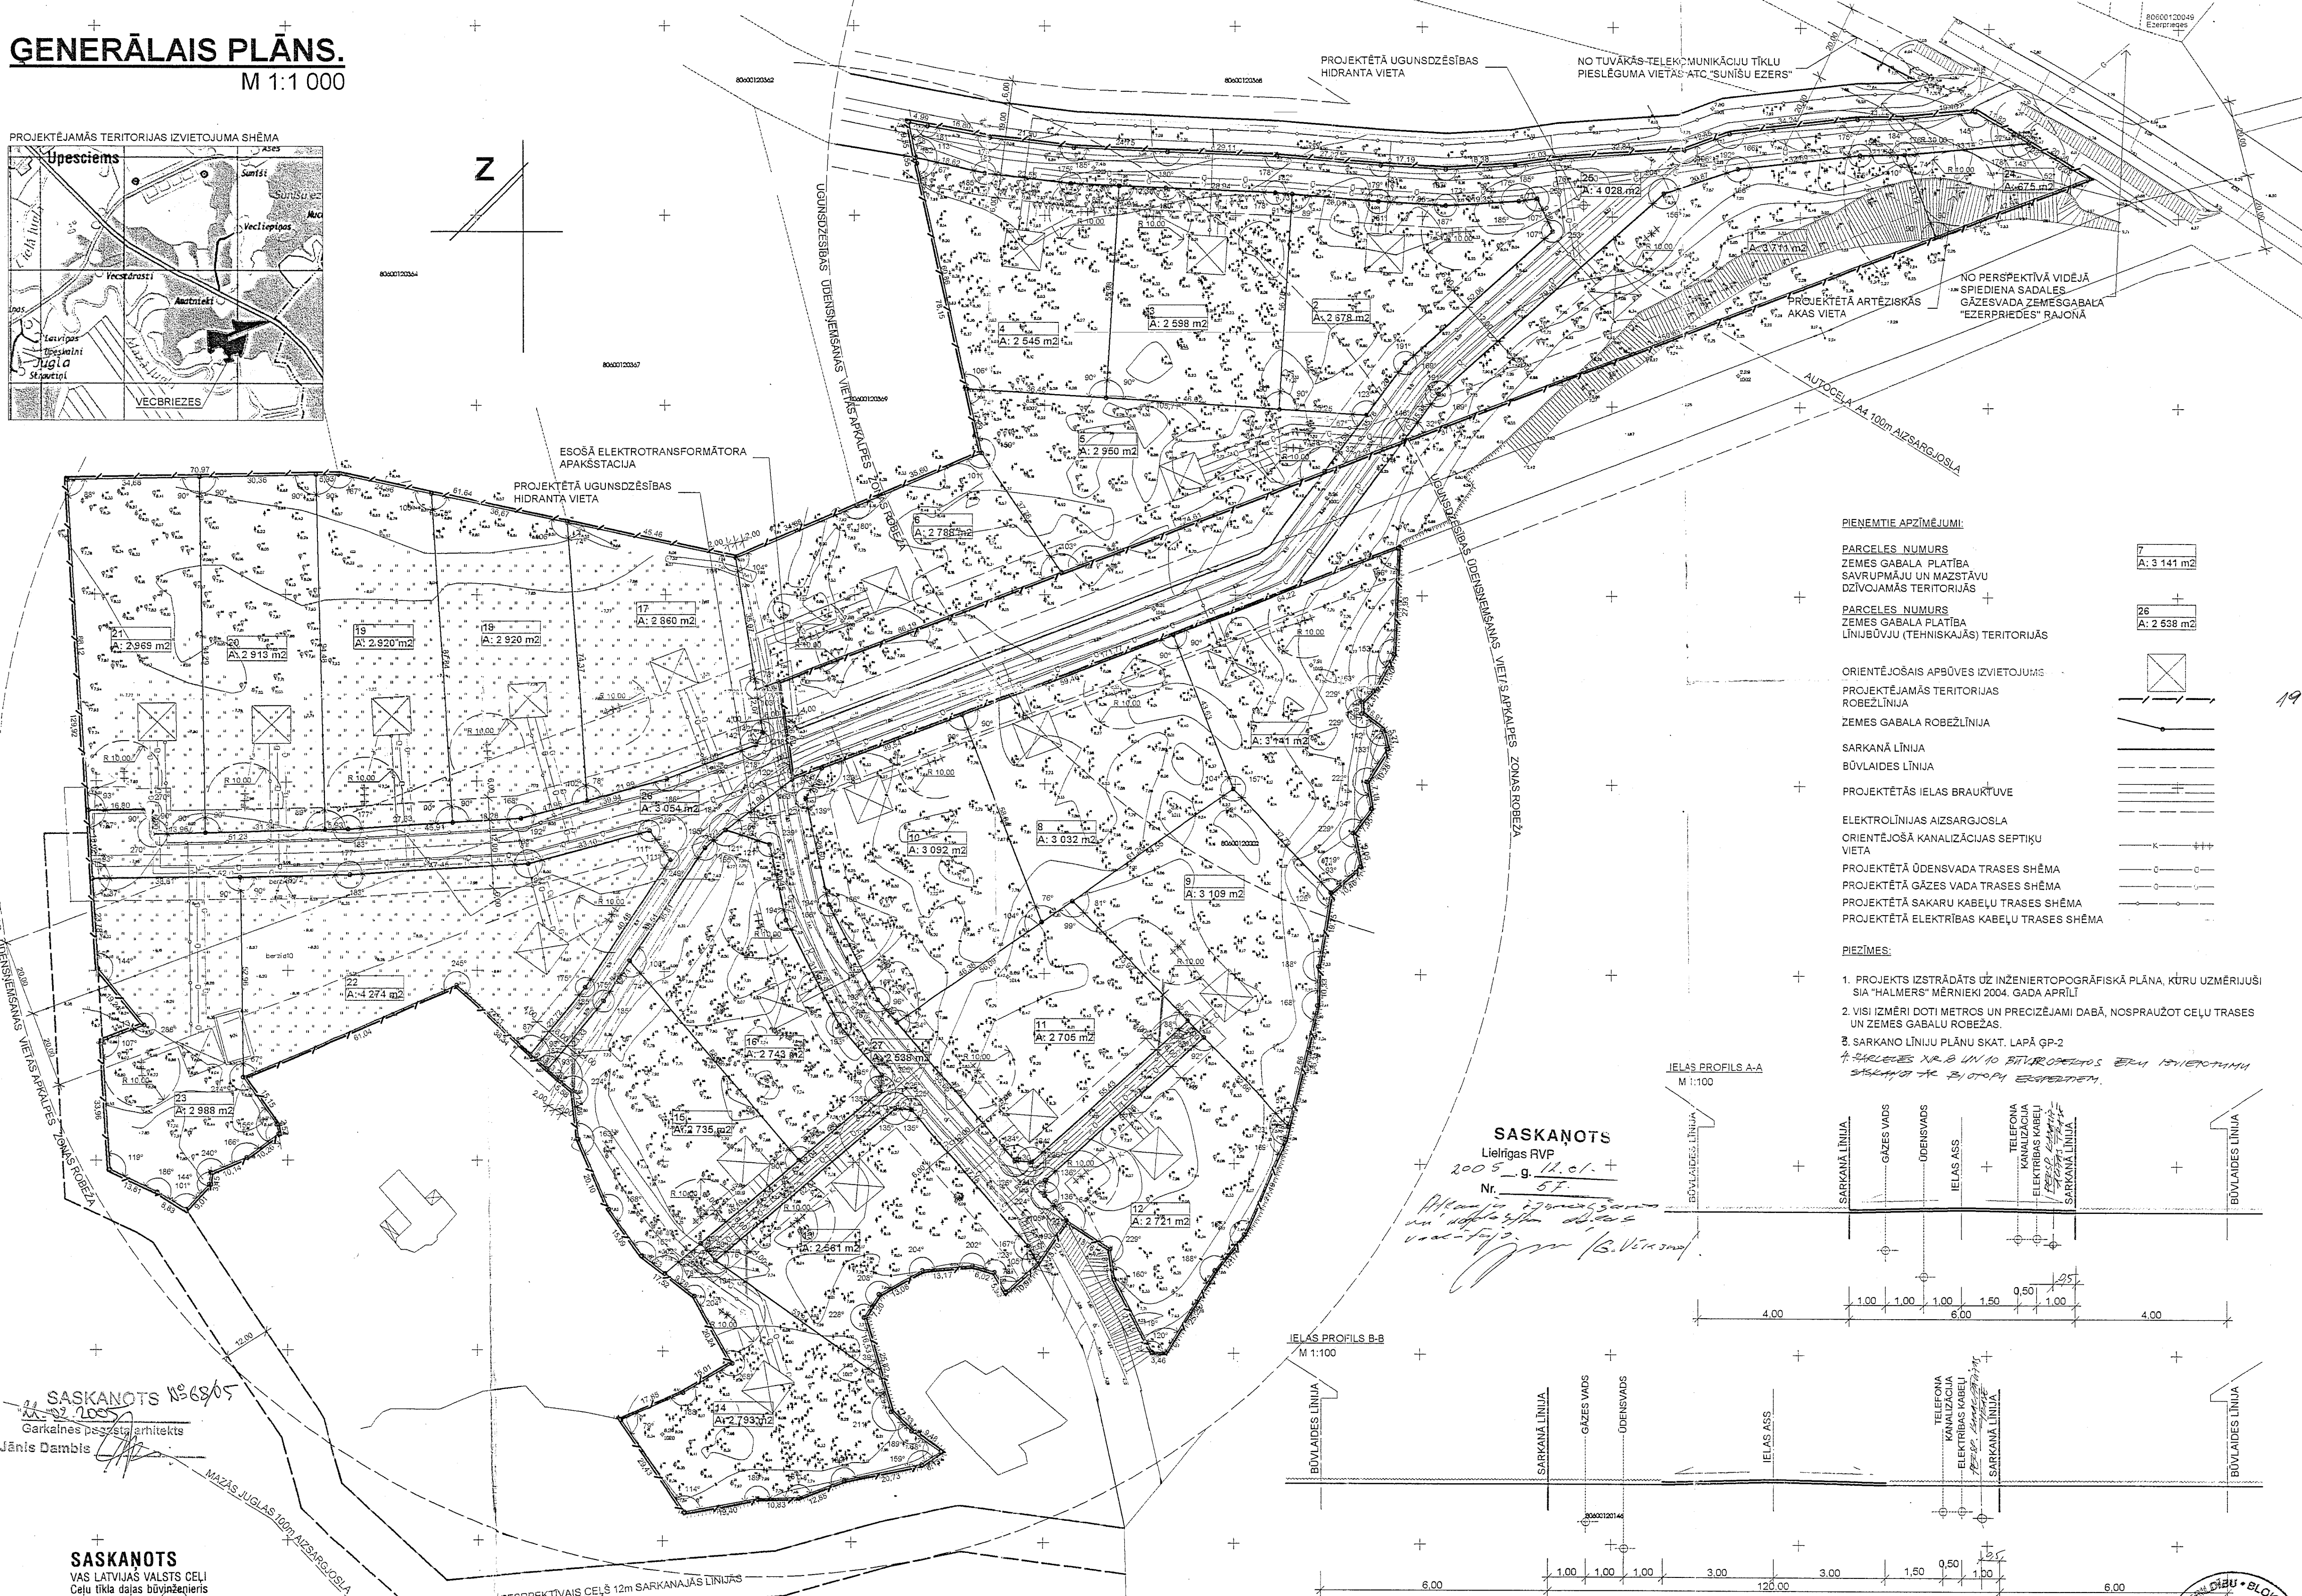

**SASKANOTS** № 68/05  
2005. g. 11.01.  
Garkalnes pašvaldības arhitekts  
Jānis Dambis

**SASKANOTS**  
VAS LATVIJAS VALSTS CEĻI  
Ceļu tīkla daļas būvzinātnis  
**G. ROZE**  
2005. g. 02. 10. 2005.


**DETALPLĀNOJUMS SASKANOTS**  
VAS "Latvenergo" filiāles  
"Centrālās elektriskās tīkls"  
elektronzinātnie N. Kozuhova  
Datums: 07.10.2004. g.  
Paraksts: [Signature]

**MĀRIS KRĀSTIŅŠ**  
29.09.2004. g.  
Valsts ugunsdzēsības un glābšanas dienests  
Rīgas rajona brigādes ugunsdzēsības  
uzraudzības sektora inspektors  
**E. DUMPE**  
2004. gada 28. septembris.


- PIENĒMTIE APZĪMĒJUMI:**
- PARCELES NUMURS: 7, ZEMES GABALA PLATĪBA SAVRŪPMĀJU UN MAZSTĀVU DZĪVOJAMĀS TERITORIJĀS: A: 3 141 m<sup>2</sup>
  - PARCELES NUMURS: 26, ZEMES GABALA PLATĪBA LĪNĪBŪVJU (TEHNISKAJĀS) TERITORIJĀS: A: 2 538 m<sup>2</sup>
  - ORIENTĒJOŠAIS APBŪVES IZVIETOJUMS
  - PROJEKTĒJAMĀS TERITORIJAS ROBEŽLĪNĪJA
  - ZEMES GABALA ROBEŽLĪNĪJA
  - SARKANĀ LĪNĪJA
  - BŪVLAIDES LĪNĪJA
  - PROJEKTĒTĀS IELAS BRAUKTUVE
  - ELEKTROLĪNIJAS AIZSARGJOSĻA
  - ORIENTĒJOŠĀ KANALIZĀCIJAS SEPTĪŅU VIETA
  - PROJEKTĒTĀ ŪDENSVADA TRASES SHĒMA
  - PROJEKTĒTĀ GĀZES VADA TRASES SHĒMA
  - PROJEKTĒTĀ SAKARU KABEĻU TRASES SHĒMA
  - PROJEKTĒTĀ ELEKTRĪBAS KABEĻU TRASES SHĒMA

- PIEZĪMES:**
- PROJEKTS IZSTRĀDĀTS UZ INŽENIERTOPOGRĀFISKĀ PLĀNA, KŪRU UZMĒRIJŪSI SIA "HALMERS" MĒRŅIEKI 2004. GADA APRĪLĪ
  - VISI IZMĒRI DOTI METROS UN PRECĪZĒJAMI DABĀ, NOSPRAUŽOT CEĻU TRASES UN ZEMES GABALU ROBEŽAS
  - SARKANO LĪNĪJU PLĀNU SKAT. LAPĀ GP-2
  - PARCELES NR. 8 UN 10 BŪVROBEŽAS BĒRĀ IZMĒROTĀS SĀKANO AR BŪVOTĀPI ESABĒDĒM.

IELAS PROFILS A-A  
M 1:100

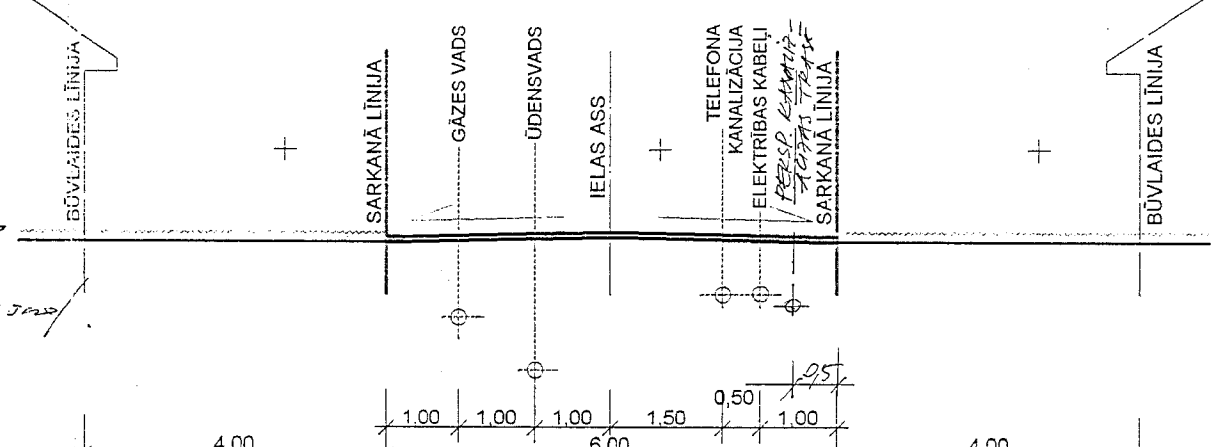

IELAS PROFILS B-B  
M 1:100

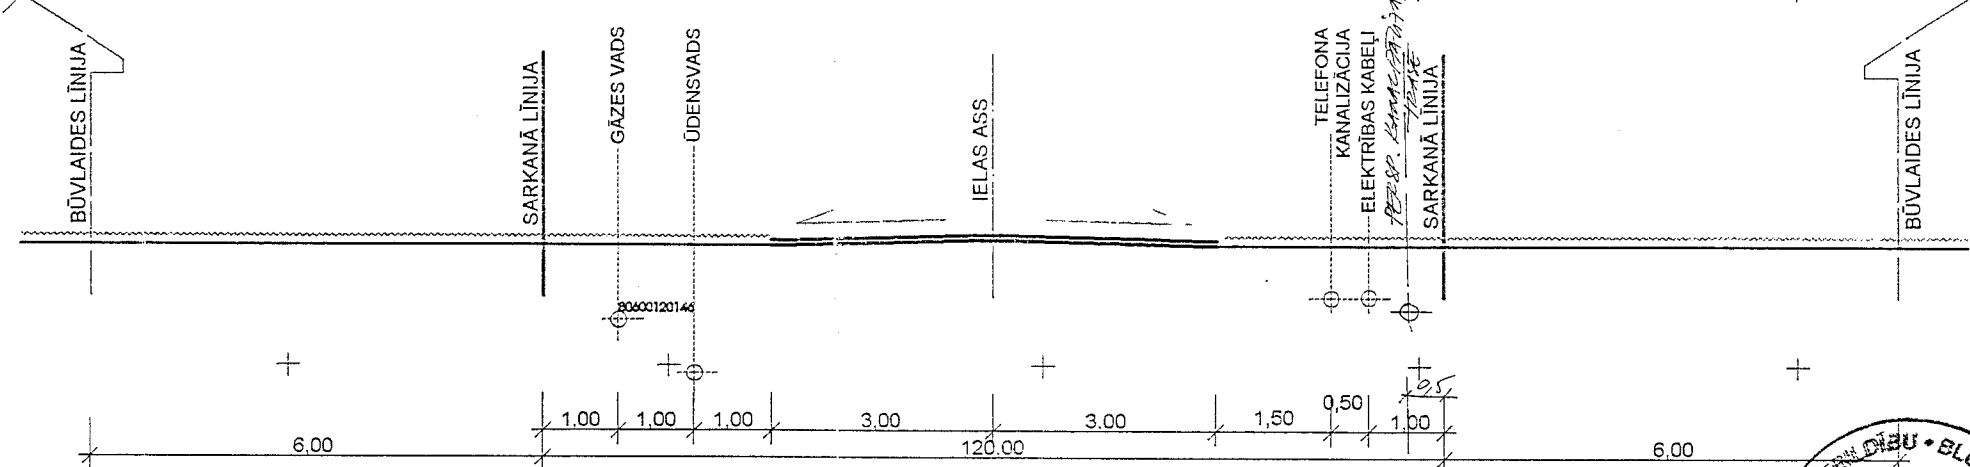

**SASKANOTS**

Lielrīgas RVP  
2005. g. 11.01.  
Nr. 57  
[Signature]

AR PASŪTĪTĀV SASKANOTS  
2004. GADA 28. SEPTEMBRĪ

ŠĪ BŪVPROJEKTA RISINĀJUMI ATBILST LATVIJAS BŪVNORMATĪVIEM KĀ ĀRĪ TEHNISKO NOTEIKUMU PRASĪBĀM.  
PROJEKTA VADĪTĀJS: ARHITEKTS JURIS SPOLIS  
CERTIFIKĀTA NUMURS: 0309

ARHITEKTS  
**JURIS SPOLIS**  
Sert. Nr. 0309

2004. GADA SEPTEMBRĪ

<b>ARHITEKTU BIROJS "BLOKART"</b> , REĢ. N. LV 400033866, LIC. N. 1528 P. BALEŽA 9, RĪGA, LV 1010, TĀLR. 7387802, E-MAIL: blokart@bloom.lv		OBJEKTS:	DETALPLĀNOJUMA PROJEKTS RĪGAS RAJ., GARKALNES PAG., "VECBRIEZES", KAD. N. 8060-012-0002
PASŪTĪTĀIS:	JURIS SPOLIS	RAISEJUMS:	GARKALNES PĀG.
BIROJA VADĪTĀIS:	JURIS SPOLIS	PROJEKTA:	ELĪNA BELASOVA
PROJEKTA:	ELĪNA BELASOVA	PROJ. NR.:	P-15/04
PARAUGUENĀIS:	JURIS SPOLIS	ARH. NR.:	
		DATUMS:	09.2004.
		MĒRSKĀB:	1:1000
		LAPĀ:	1
		STADIJA:	TP
		LAPAS:	2

