


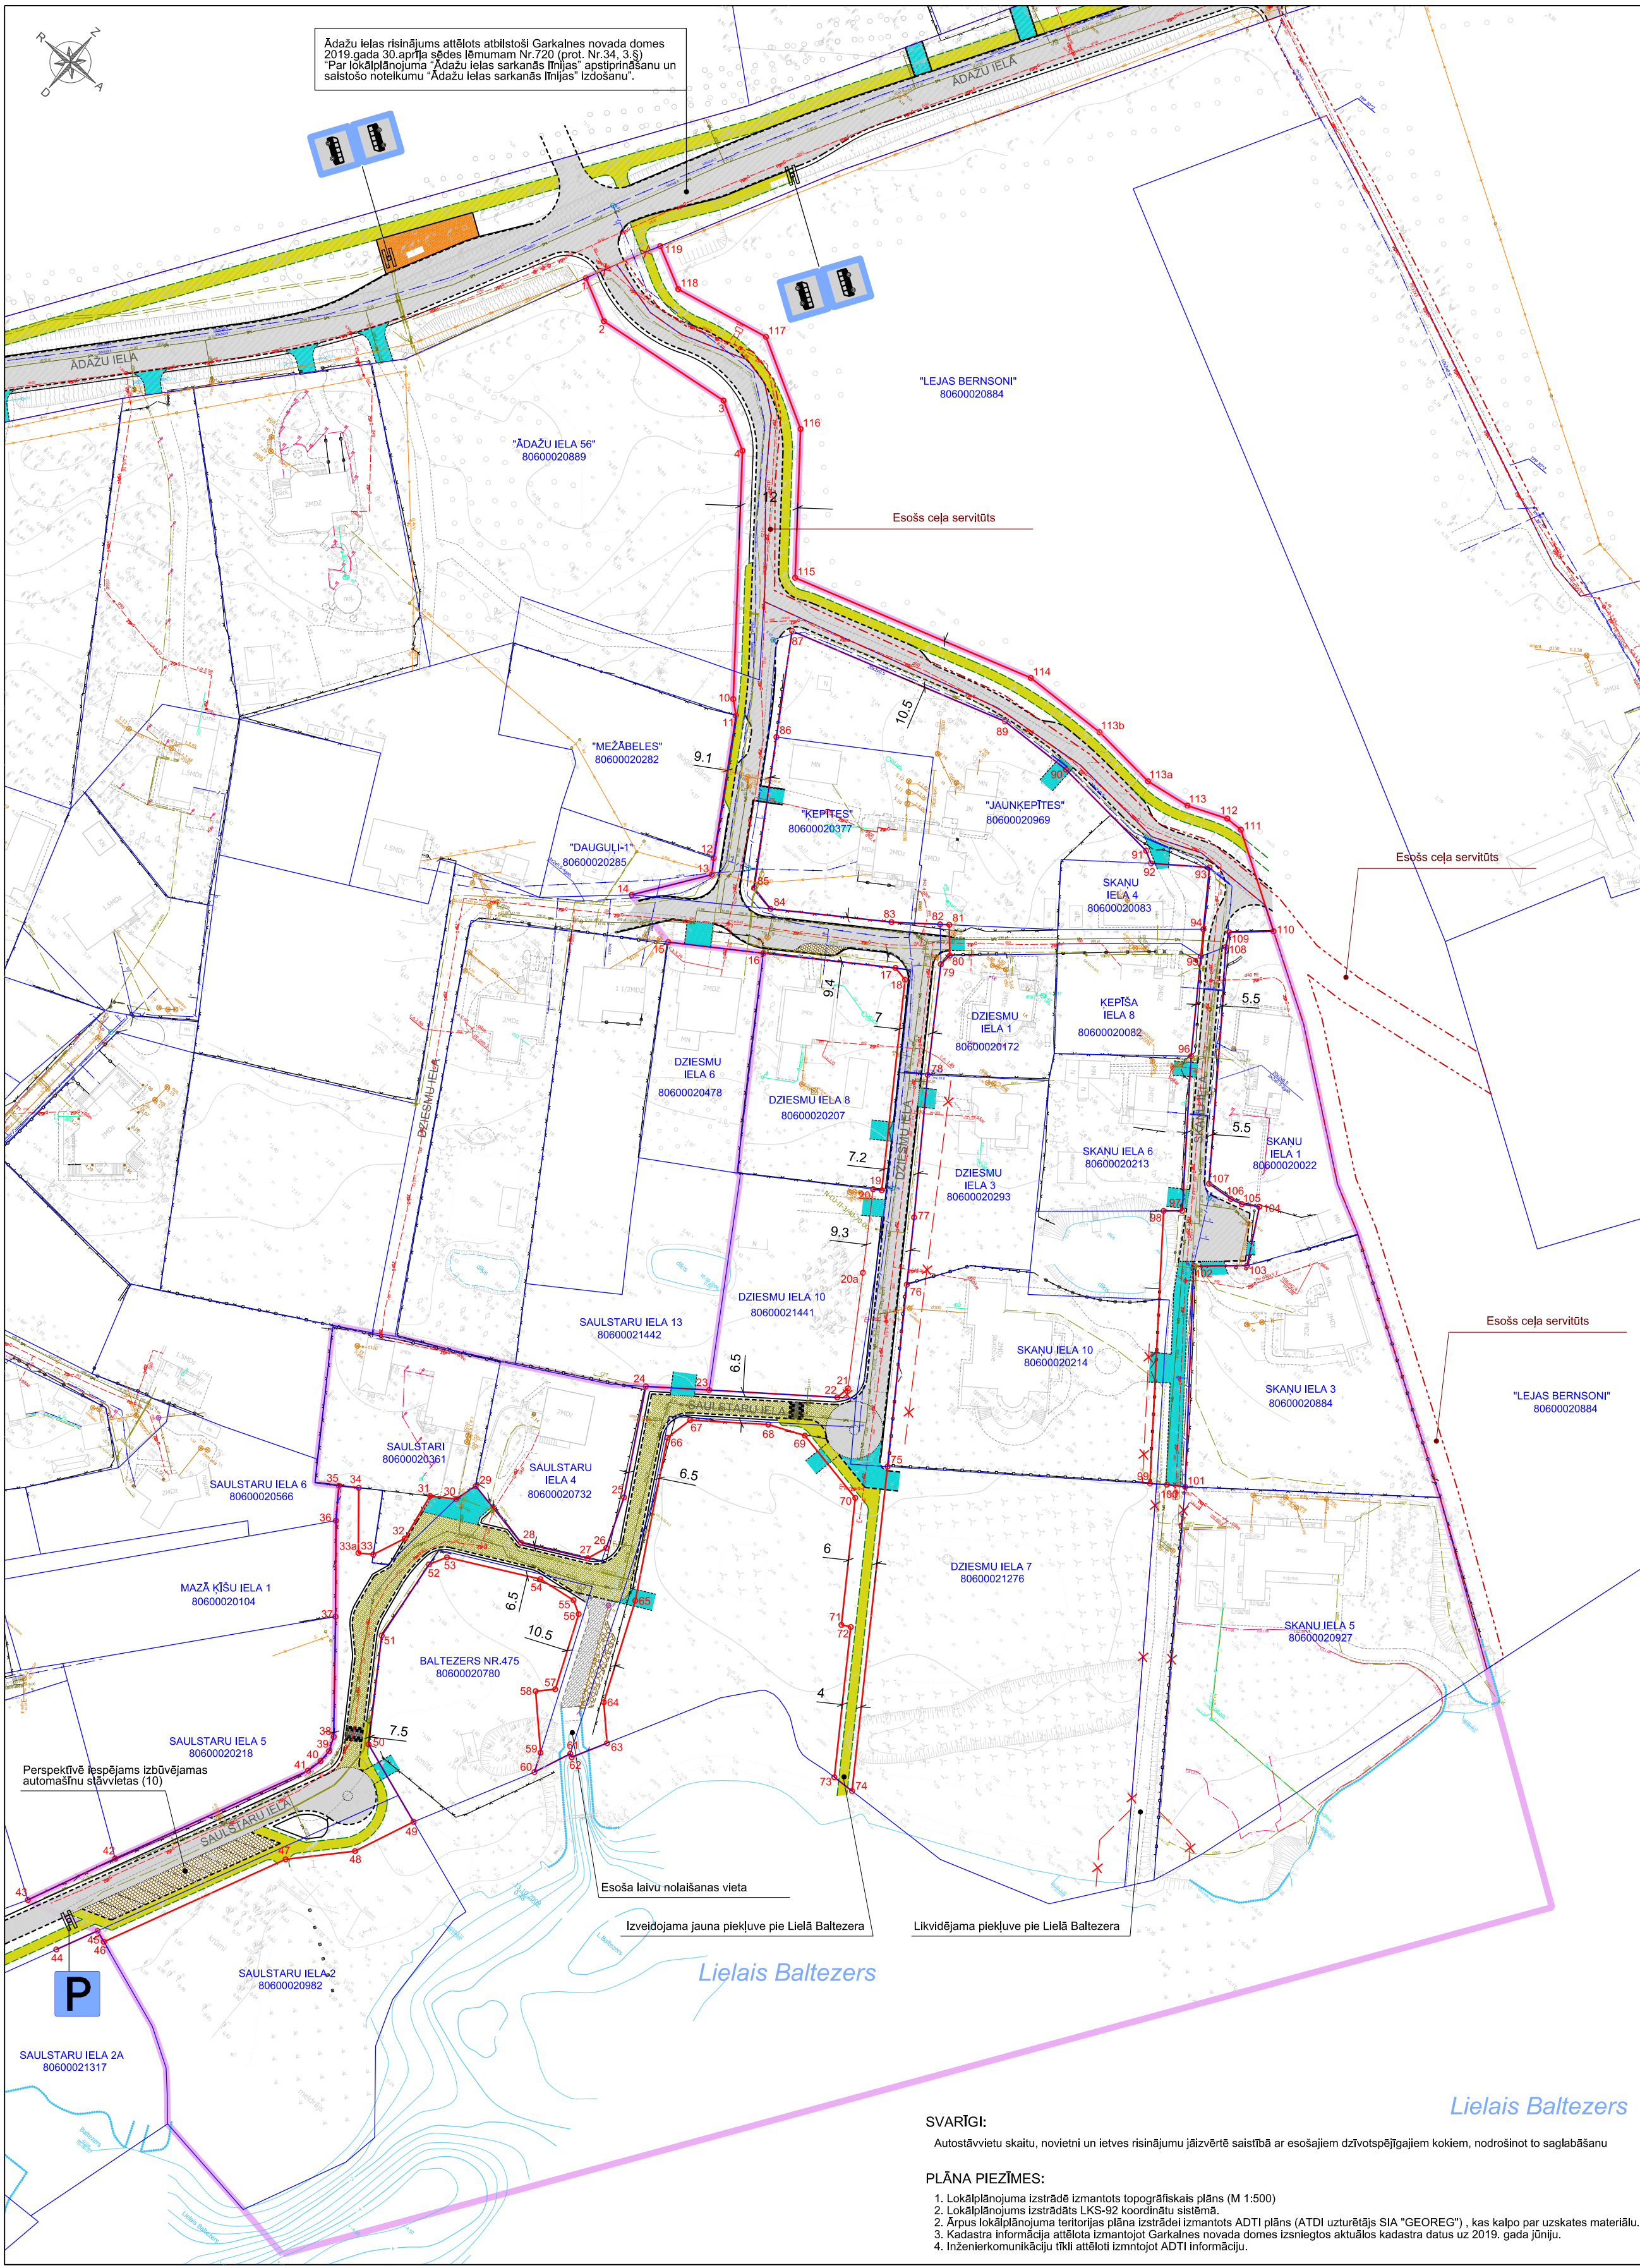

Ādažu ielas risinājums attēlots atbilstoši Garkalnes novada domes 2019. gada 30. aprīļa sēdes lēmumam Nr.720 (prot. Nr.34, 3.§)
"Par lokālplānojuma "Ādažu ielas sarkanās līnijas" apstiprināšanu un saistošo noteikumu "Ādažu ielas sarkanās līnijas" izdošanu".



- APZĪMĒJUMI:**
- LOKĀLPLĀNOJUMA ROBEŽA
 - BRAUKTUVE (T.SK. PROJEKTĒJAMA)
 - IELAS DAĻA AR IESPĒJAMS IEROBEŽOTU AUTOTRANSPORTLĪDZEKĻU PĀRVIETOŠANOS
 - PROJEKTĒJAMĀ GĀJĒJU IETVE/ CEĻŠ
 - IEBRAUKTUVES ZEMESVIENĪBAS (T.SK. PROJEKTĒJAMĀS)
 - ZEMES VIENĪBAS ROBEŽA
 - LIKVIDĒJAMA ESOŠĀ SARKANĀ LĪNIJA
 - ESOŠĀ SARKANĀ LĪNIJA
 - PROJEKTĒJAMĀ SARKANĀ LĪNIJA;
PROJEKTĒJAMO SARKANO LĪNIJU PAGRIEZIENA PUNKTS
 - ESOŠĀ CEĻA SERVITŪTS
 - ESOŠS VIDĒSPIEDIENA GĀZESVADS
 - ESOŠS ZEMSPIEDIENA GĀZESVADS
 - ESOŠS ZEMSPRIEGUMA ELEKTROKABELIS
 - ESOŠS GAISVADU 20 KV ELEKTROLĪNIJA
 - ESOŠS GAISVADU ZEMSPRIEGUMA ELEKTROLĪNIJA
 - ESOŠS SADZĪVES KANALIZĀCIJAS TĪKLI (PAŠTECE)
 - ESOŠS SADZĪVES KANALIZĀCIJAS TĪKLI (SPIEDVADS)
 - ESOŠS ŪDENSVADS (LOKĀLI RISINĀJUMI)
 - ESOŠS TELEFONIZĀCIJAS KANALIZĀCIJA
 - ESOŠS ELEKTRONISKO SAKARU KABEĻU LĪNIJA
 - ESOŠS ĀRĒJĀ APGAISMOJUMA KABEĻLĪNIJA
 - ESOŠIE ŽOGI
- 27,1 ATTĀLUMS (m) STARP SARKANĀJĀM LĪNIJĀM
- PLĀNOTĀ SABIEDRISKĀ TRANSPORTA PIETURA

SARKANO LĪNIJU PAGRIEZIENU PUNKTU KOORDINĀTAS (LKS-92)

Nr.	x; y	Nr.	x; y	Nr.	x; y
1	320333.13; 516116.25	43	319997.52; 516244.03	83	320270.56; 516251.77
2	320328.60; 516124.96	44	319993.39; 516255.25	84	320256.47; 516230.55
3	320331.90; 516154.83	45	320001.90; 516259.38	85	320257.65; 516225.10
4	320326.37; 516164.59	46	320000.99; 516261.85	86	320284.89; 516208.45
10	320285.22; 516196.41	48	320049.27; 516290.09	87	320304.04; 516196.74
11	320282.92; 516199.09	49	320061.83; 516295.58	88	320318.06; 516243.11
12	320257.02; 516214.61	50	320068.23; 516277.97	89	320318.06; 516243.11
13	320254.10; 516216.53	51	320087.49; 516265.48	90	320318.49; 516259.40
14	320240.12; 516206.34	52	320105.27; 516263.53	91	320316.20; 516283.15
15	320237.40; 516218.54	53	320108.83; 516265.46	92	320314.82; 516285.61
16	320248.38; 516235.35	54	320117.85; 516283.44	93	320322.02; 516295.57
17	320263.75; 516258.55	55	320118.92; 516291.56	94	320311.28; 516302.89
18	320263.12; 516261.69	56	320117.36; 516294.26	95	320306.56; 516306.10
19	320226.16; 516286.18	57	320102.14; 516300.58	96	320289.21; 516317.93
20	320226.12; 516286.12	58	320099.20; 516297.67	97	320263.15; 516337.24
20a	320210.36; 516294.21	59	320089.96; 516306.73	98	320260.64; 516334.25
21	320189.79; 516307.29	60	320086.05; 516308.35	99	320214.98; 516368.63
22	320186.88; 516306.78	61	320093.78; 516311.65	100	320217.07; 516371.49
23	320170.89; 516285.20	62	320093.41; 516312.34	101	320219.17; 516374.73
24	320162.97; 516274.53	63	320100.44; 516316.13	102	320255.80; 516346.52
25	320142.20; 516285.90	64	320106.57; 516310.11	103	320263.01; 516355.01
26	320131.68; 516289.84	65	320127.12; 516301.58	104	320274.17; 516349.09
27	320127.53; 516288.21	66	320157.60; 516284.88	105	320272.22; 516345.96
28	320121.11; 516275.43	67	320163.52; 516286.18	106	320271.58; 516343.47
29	320124.16; 516260.54	68	320173.28; 516299.35	107	320271.11; 516337.90
30	320119.42; 516259.11	69	320176.41; 516306.69	108	320311.38; 516308.85
31	320116.43; 516254.54	70	320173.14; 516323.16	109	320314.23; 516307.44
32	320106.20; 516256.18	71	320150.88; 516337.95	110	320320.35; 516314.45
33	320099.40; 516253.24	72	320151.78; 516339.75	111	320332.29; 516295.55
33a	320097.65; 516250.64	73	320125.43; 516357.25	112	320332.25; 516291.87
34	320108.15; 516241.97	74	320125.59; 516361.94	113	320329.00; 516283.74
35	320105.83; 516238.52	75	320182.50; 516324.15	113a	320327.62; 516274.12
36	320099.84; 516242.71	76	320214.36; 516302.85	113b	320329.01; 516259.77
37	320084.35; 516255.50	77	320226.13; 516295.00	114	320328.52; 516241.42
38	320064.79; 516271.32	78	320250.87; 516278.07	115	320313.00; 516190.09
39	320061.85; 516272.51	79	320270.44; 516265.35	116	320337.66; 516171.03
40	320059.12; 516272.47	80	320273.01; 516265.63	117	320347.83; 516153.09
41	320055.88; 516271.73	81	320277.90; 516261.43	118	320343.73; 516132.60
42	320015.92; 516252.53	82	320276.73; 516259.89	119	320348.24; 516123.92

PROJEKTS:
**LOKĀLPLĀNOJUMS TERITORIJAS PLĀNOJUMA GROZĪJUMIEM
BUKULTU CIEMA TERITORIJAI
ĶEPIŠA, SKAŅU, DZIESMU UN SAULSTARU IELAS APKAIMĒ**

PASŪTĪTĀJS:
SIA "DZIESMU 7"

IZSTRĀDĀTĀJS:
 **REGIONĀLIE
PROJEKTI**
SIA "Reģionālie projekti"
Rūpniecības iela 32b-501
Latvija; Rīga; LV 1045
Tālr.: +371 67320809
birojs@rp.lv

	Datums	Paraksts
Projekta vadītāja	S. Pētersona	
Grafisko daļu izstrādāja	I.Narbutis	

SARKANO LĪNIJU PLĀNS

MĒROGS 1:1000

LAPA
1
LAPAS
2

SVARĪGI:
Autostāviņu skaitu, novietni un ietves risinājumu jāizvērtē saistībā ar esošajiem dzīvotspējīgajiem kokiem, nodrošinot to saglabāšanu

PLĀNA PIEZĪMES:
1. Lokālplānojuma izstrādē izmantots topogrāfiskais plāns (M 1:500)
2. Lokālplānojums izstrādāts LKS-92 koordinātu sistēmā.
3. Ārpus lokālplānojuma teritorijas plāna izstrādei izmantots ADTI plāns (ADTI uzstādītājs SIA "GEOREG"), kas kalpo par uzskates materiālu.
4. Kadastra informācija attēlota izmantojot Garkalnes novada domes izsniegtos aktuālos kadastra datus uz 2019. gada jūniju.
5. Inženierkomunikāciju tīkli attēloti izmantojot ADTI informāciju.