

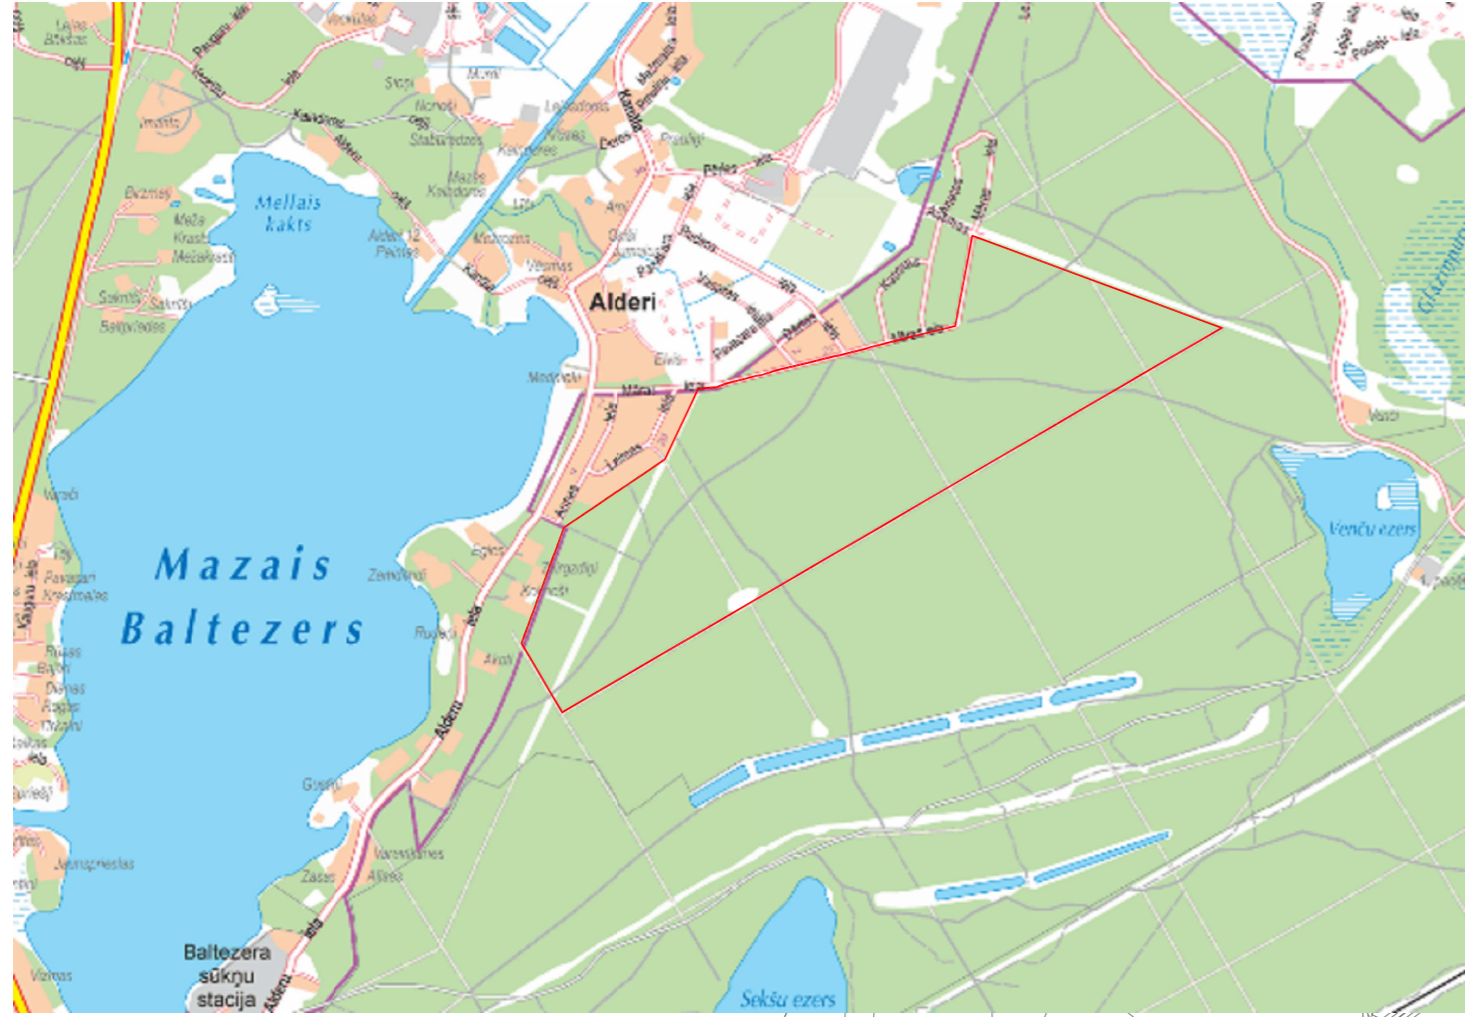


DETĀLPLĀNOJUMA IZVIETOJUMA PLĀNS

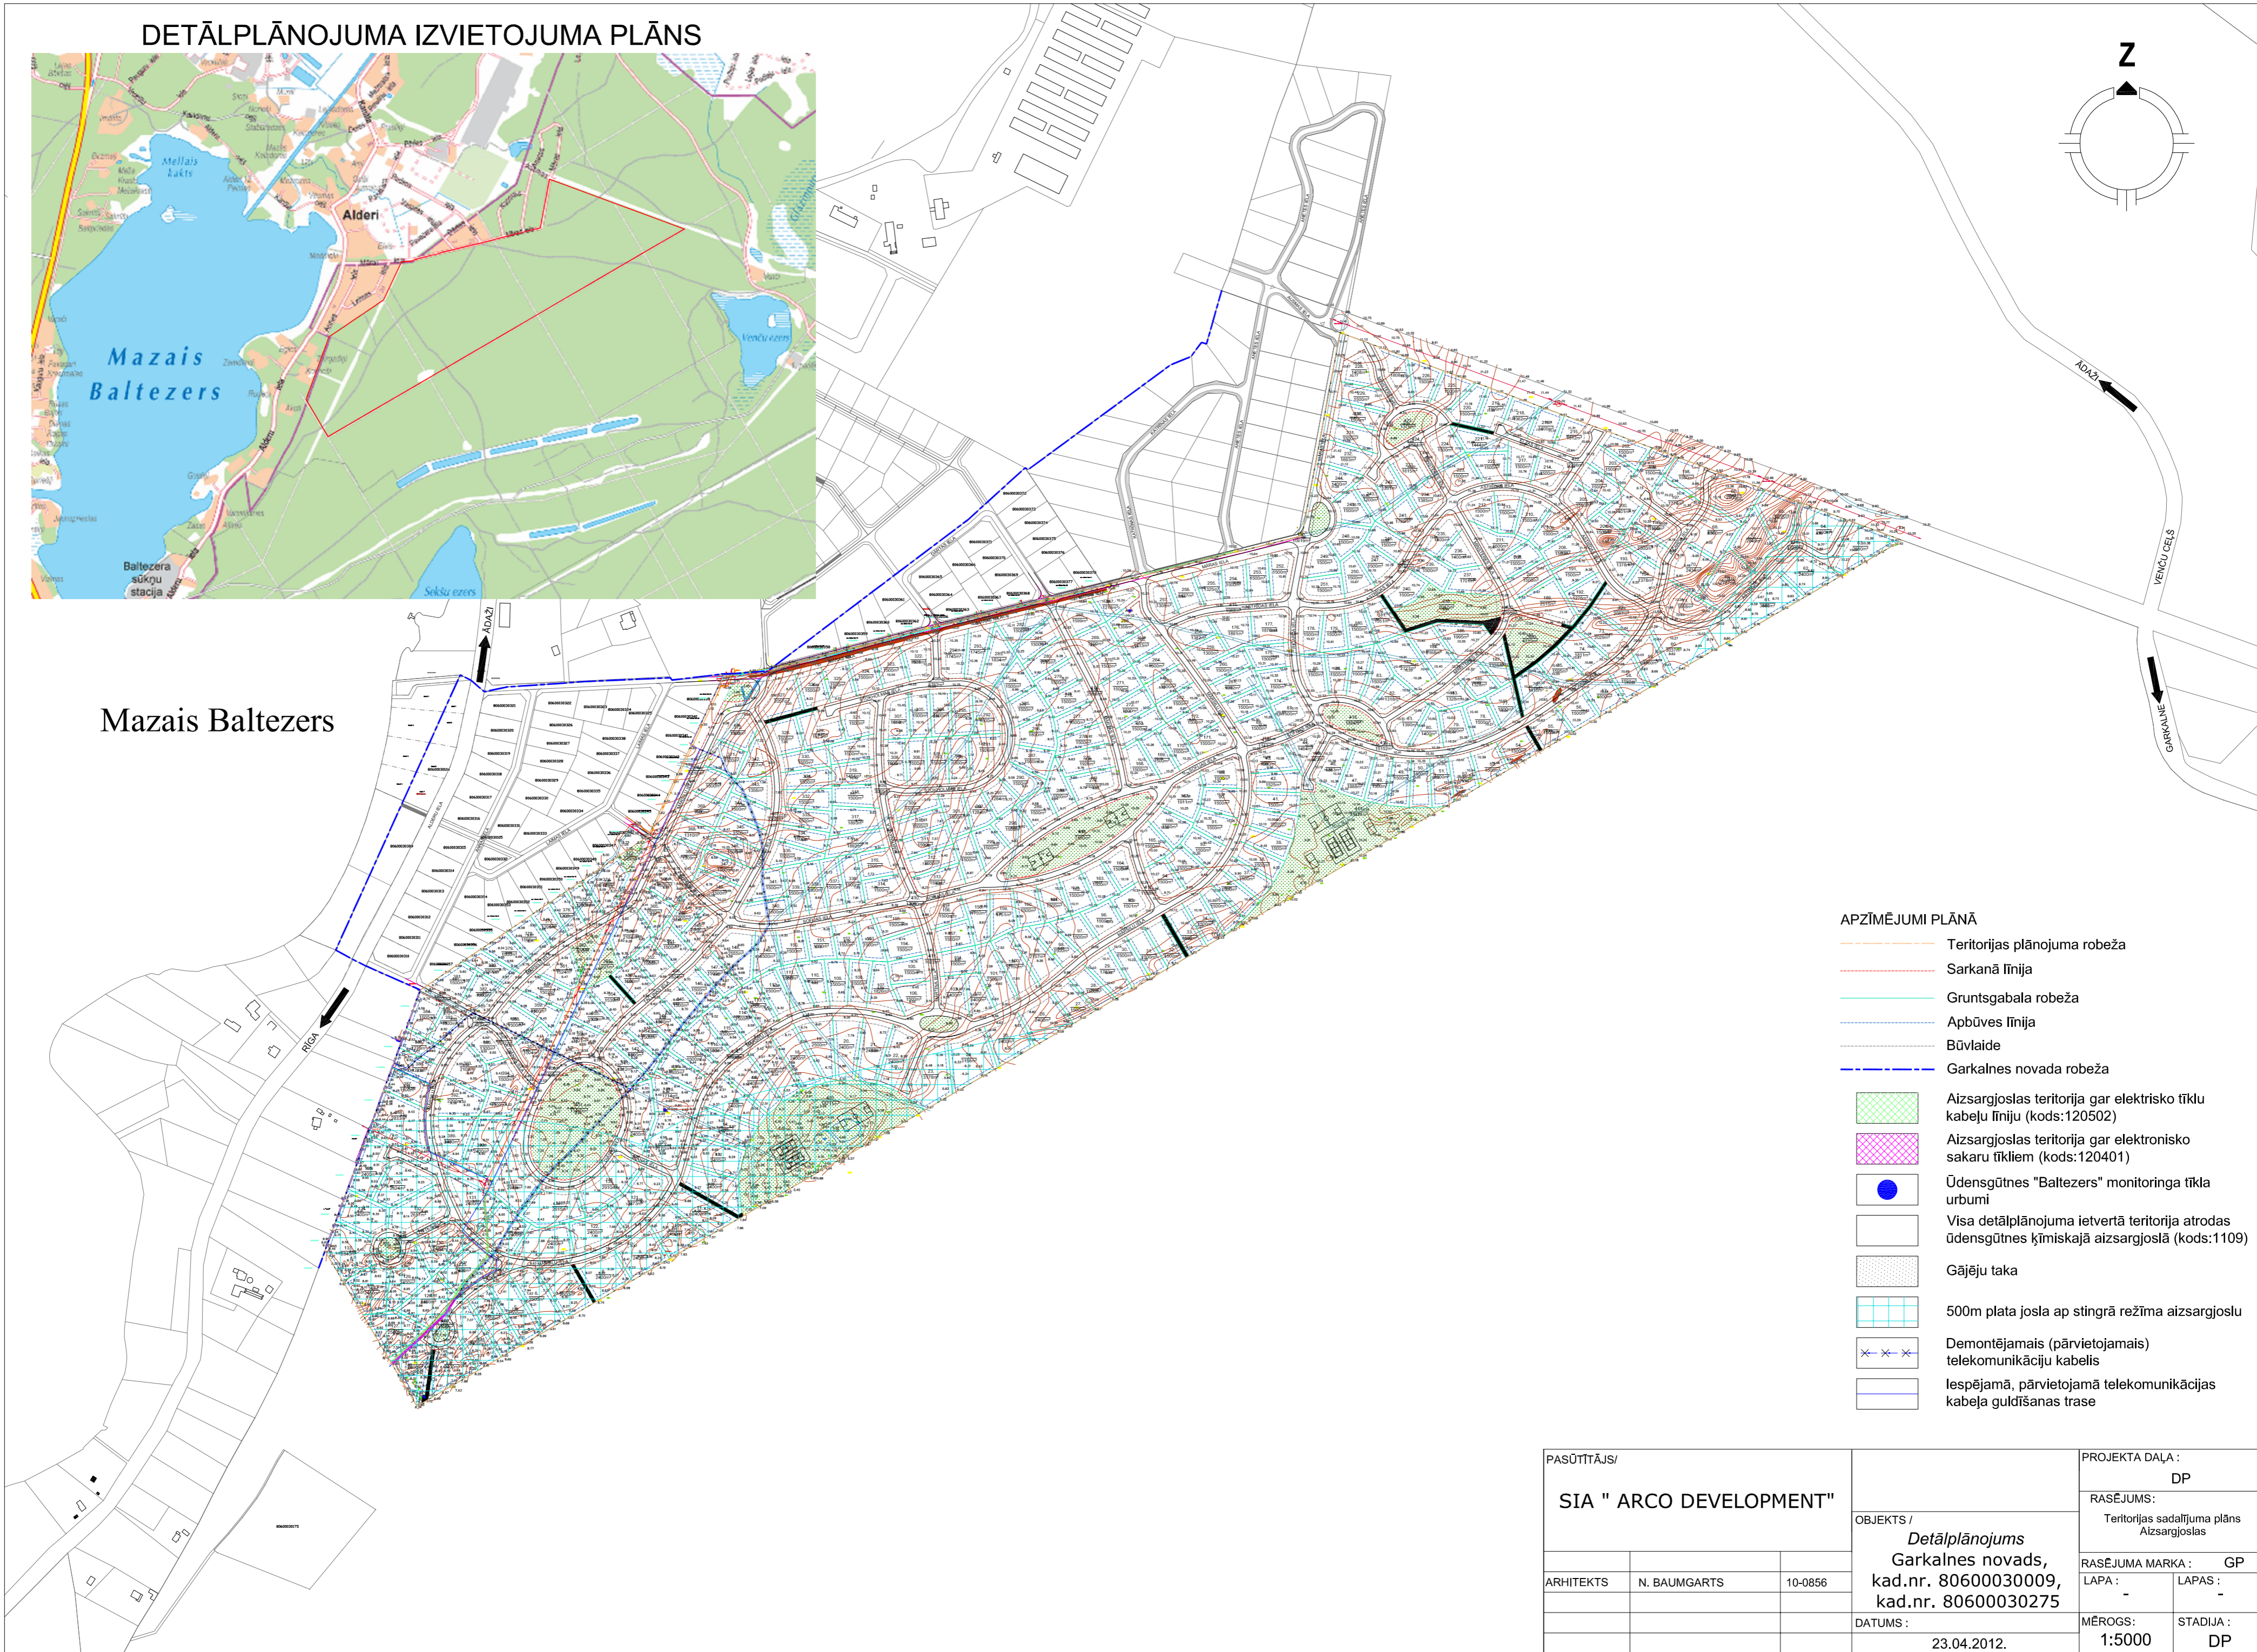

Mazais Baltezers

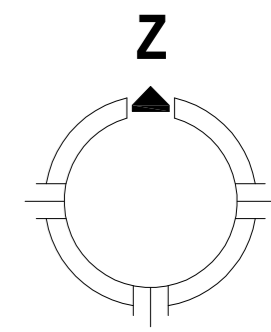

APZĪMĒJUMI PLĀNĀ

- Teritorijas plānojuma robeža
- - - Sarkanā līnija
- Gruntsgabala robeža
- - - Apbūves līnija
- - - Būvlaide
- - - Garkalnes novada robeža
- Aizsargjoslas teritorija gar elektrisko tīklu kabeļu līniju (kods:120502)
- Aizsargjoslas teritorija gar elektronisko sakaru tīkliem (kods:120401)
- Ūdensgūtnes "Baltezers" monitoringa tīkla urbumi
- Visa detālplānojuma ietvertā teritorija atrodas ūdensgūtnes ķīmiskajā aizsargjoslā (kods:1109)
- Gājēju taka
- 500m plata josla ap stingrā režīma aizsargjoslu
- × × × Demontējamais (pārvietojamais) telekomunikāciju kabelis
- Iespējamā, pārvietojamā telekomunikācijas kabeļa guldīšanas trase

PASŪTTĀJS/ SIA " ARCO DEVELOPMENT"			PROJEKTA DAĻA : DP	
			RASEJUMS: Teritorijas sadalījuma plāns Aizsargjoslas	
			OBJEKTS / <i>Detālplānojums</i> Garkalnes novads, kad.nr. 80600030009, kad.nr. 80600030275	
ARHITEKTS	N. BAUMGARTS	10-0856	RASEJUMA MARKA : GP	
			LAPA : -	LAPAS : -
			DATUMS : 23.04.2012.	
			MĒROGS: 1:5000	STADIJA : DP