


1. rajons: Bukulti, Ādažu iela, Garkalnes teritorija

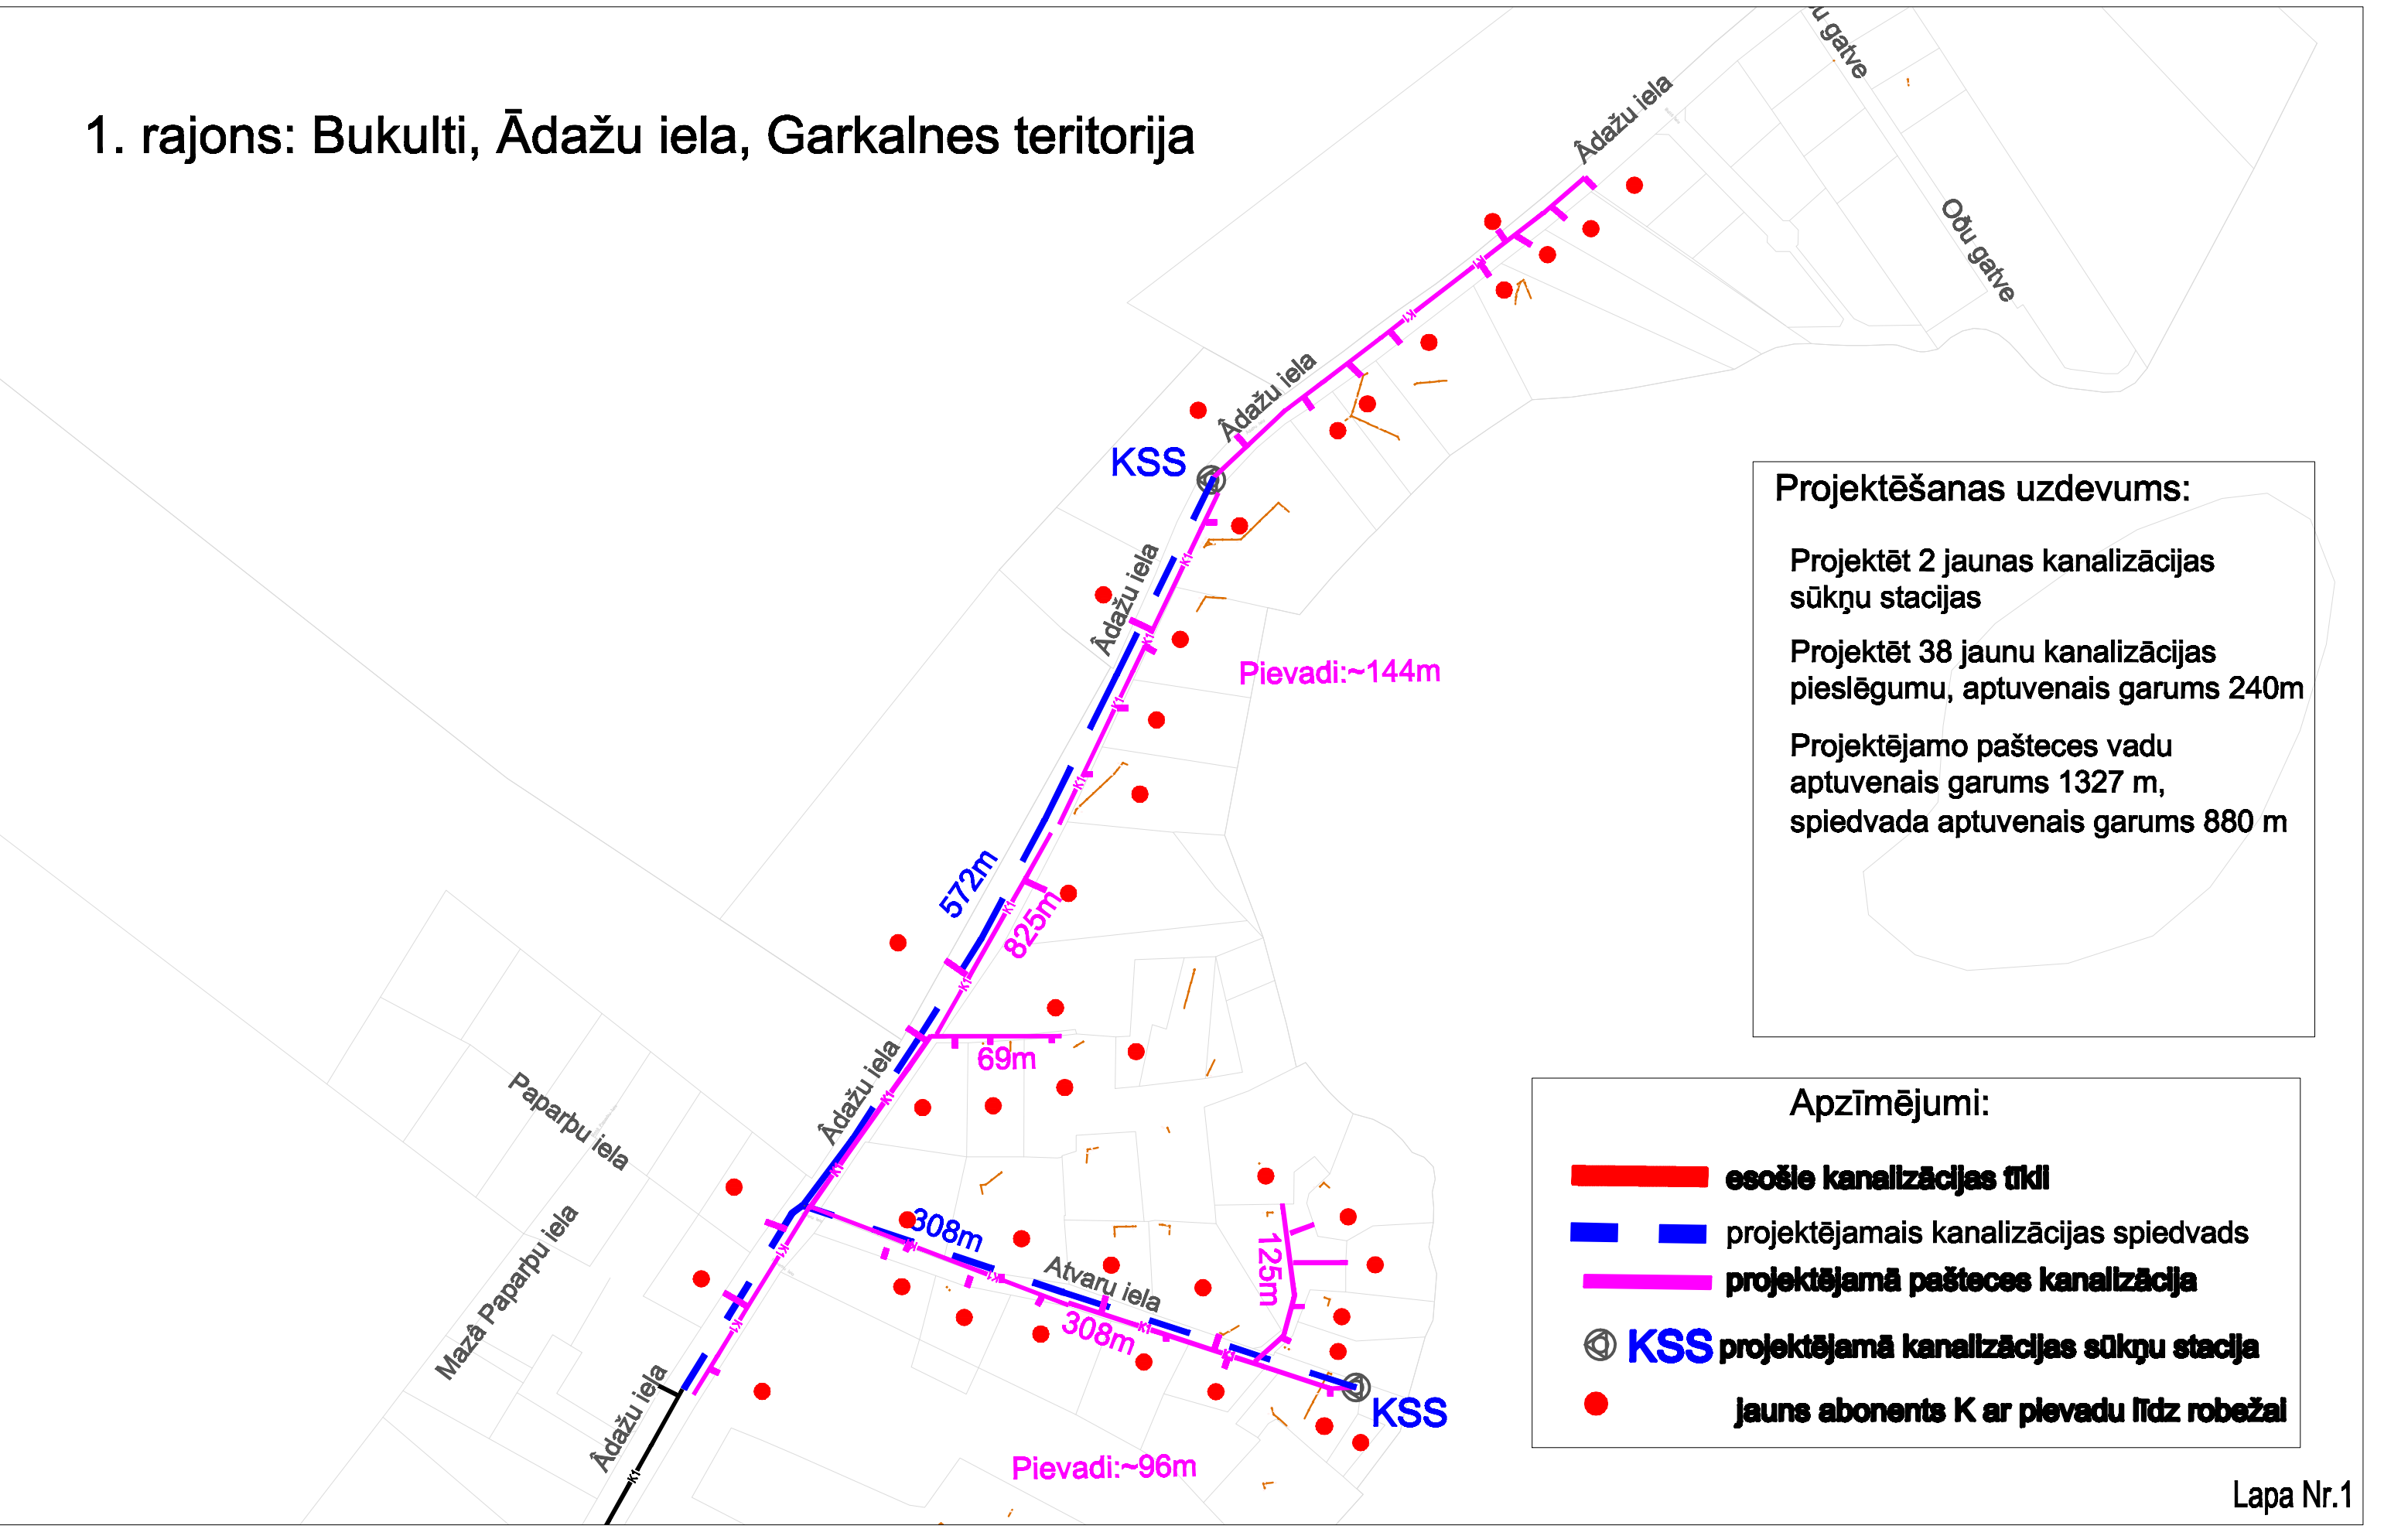

Projektēšanas uzdevums:

Projektēt 2 jaunas kanalizācijas sūkņu stacijas

Projektēt 38 jaunu kanalizācijas pieslēgumu, aptuvenais garums 240m

Projektējamo paštesces vadu aptuvenais garums 1327 m, spiedvada aptuvenais garums 880 m

- Apzīmējumi:**
- esošie kanalizācijas tīkli
 - projektējamais kanalizācijas spiedvads
 - projektējamā paštesces kanalizācija
 - ⊙ KSS projektējamā kanalizācijas sūkņu stacija
 - jauns abonents K ar plevadu līdz robežai