


4. rajons: Alderu iela

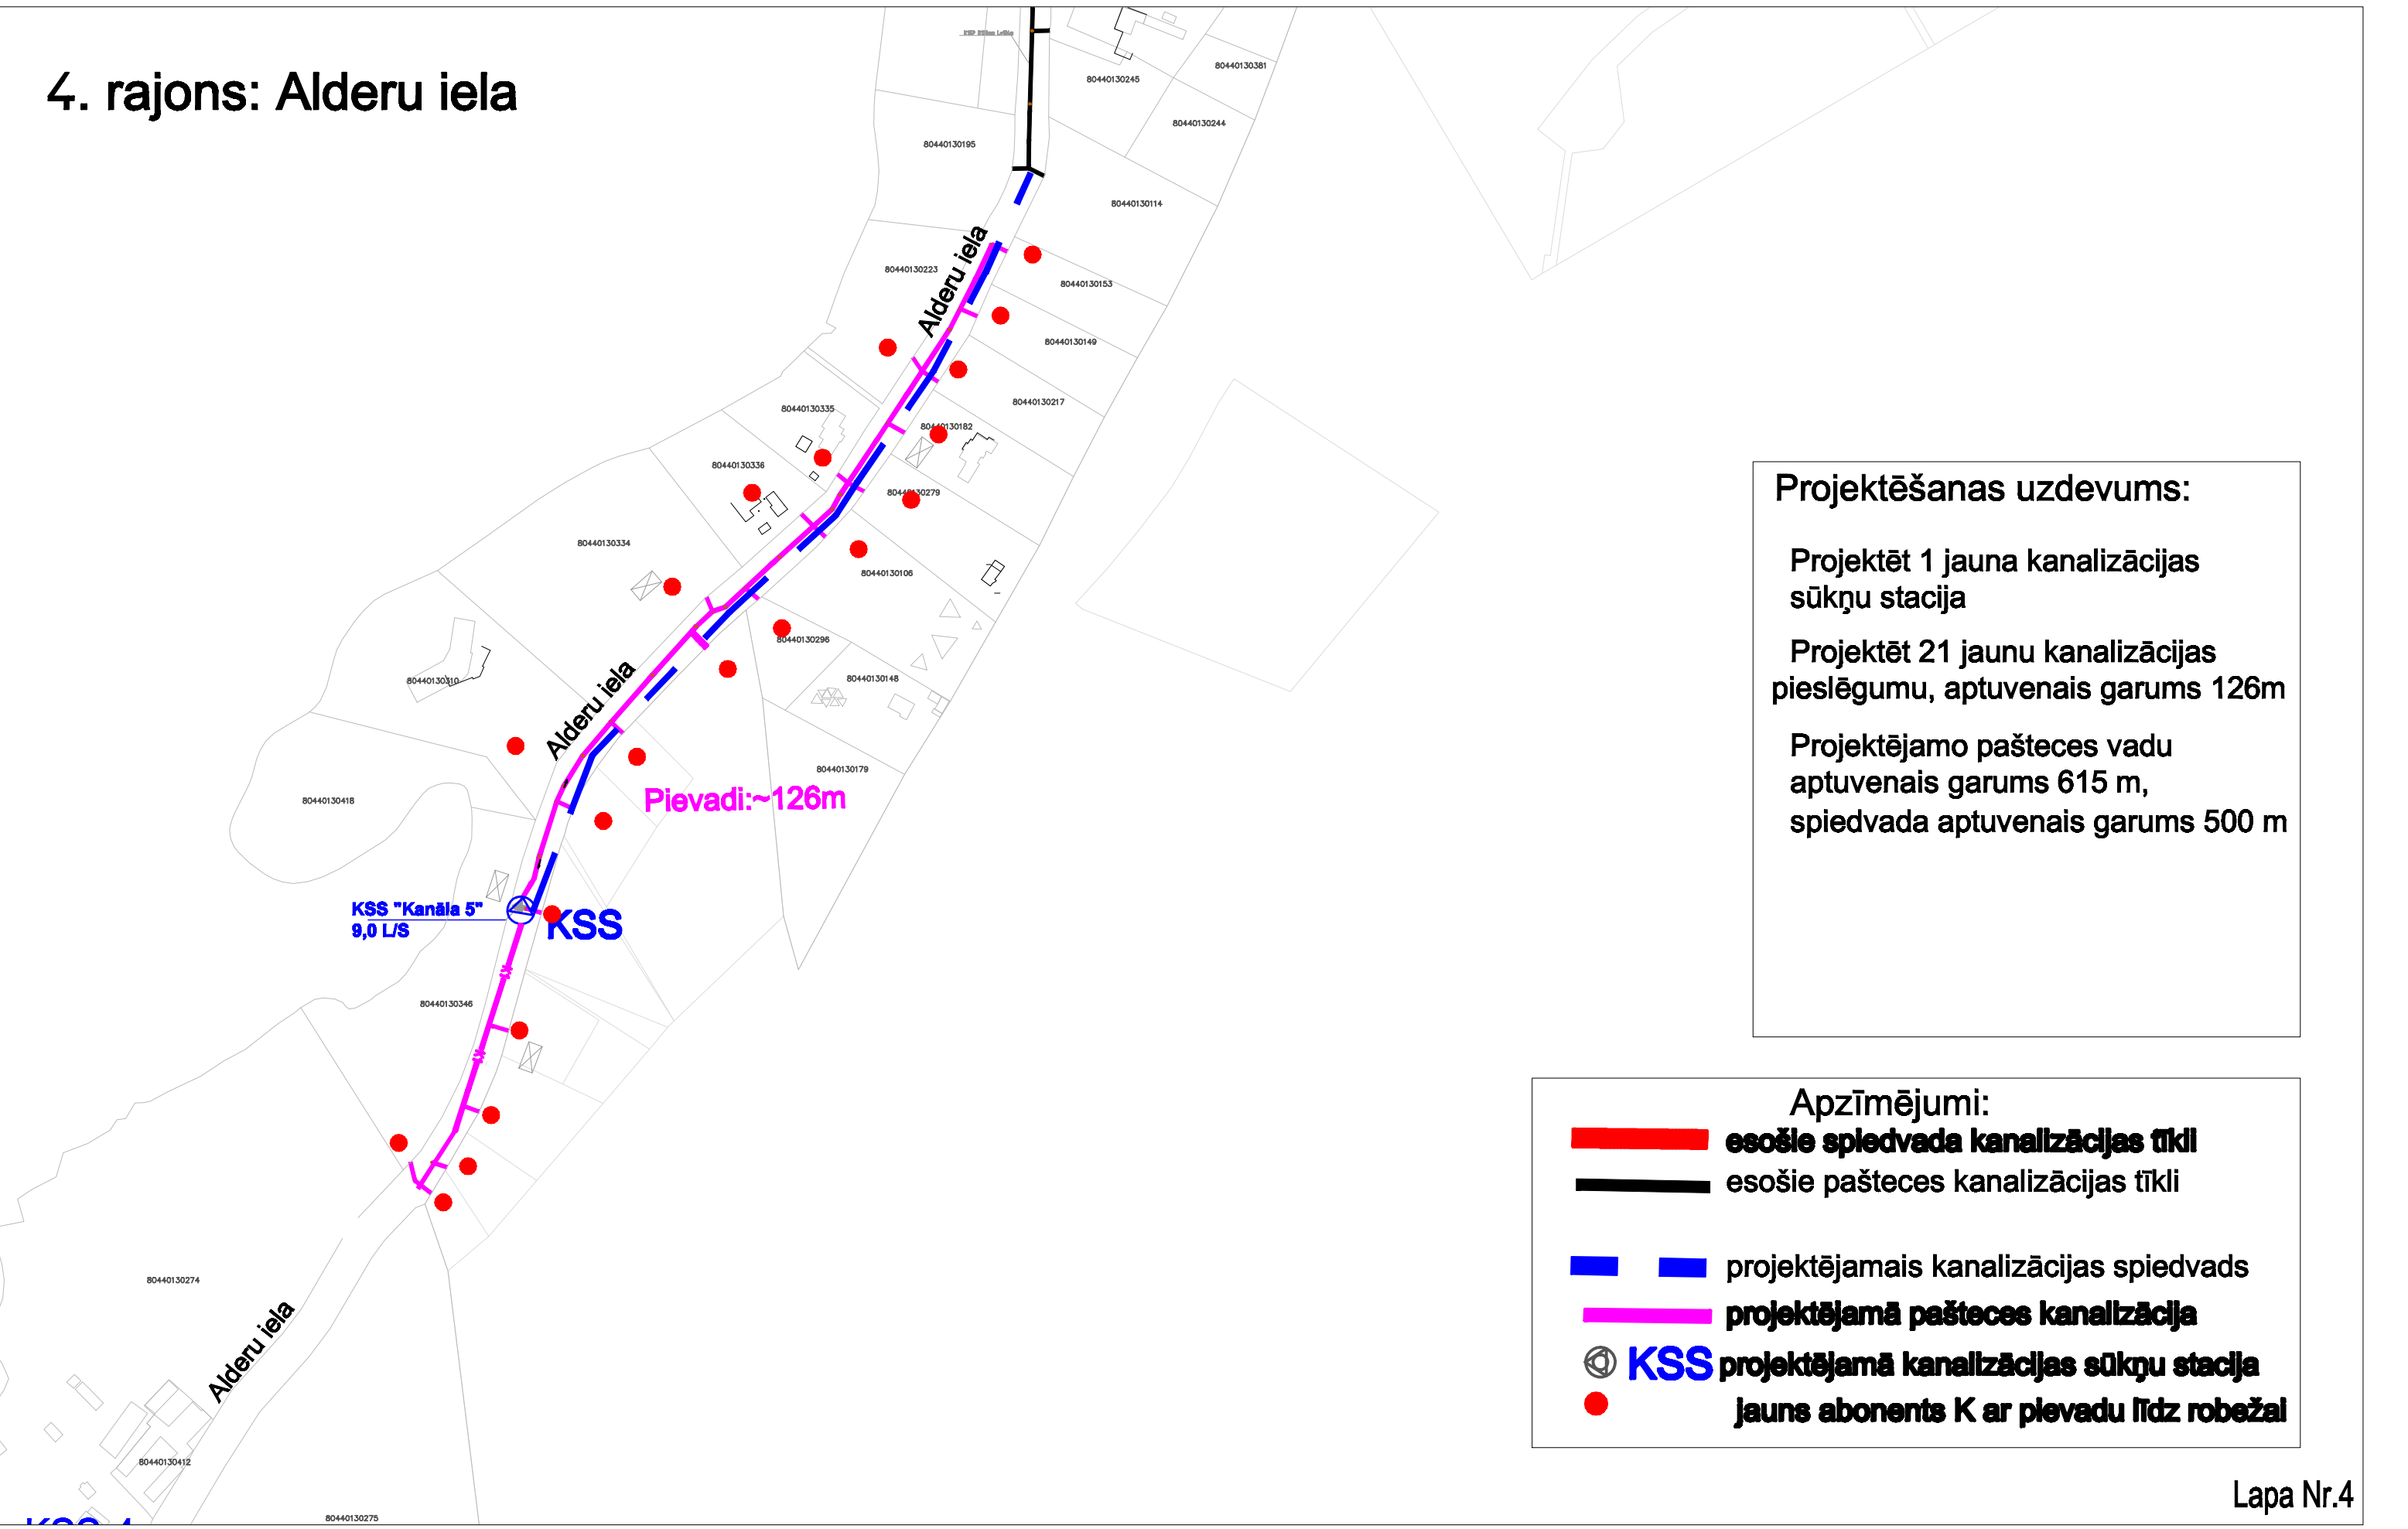







**Projektēšanas uzdevums:**

Projektēt 1 jauna kanalizācijas sūkņu stacija

Projektēt 21 jaunu kanalizācijas pieslēgumu, aptuvenais garums 126m

Projektējamo paštesces vadu aptuvenais garums 615 m, spiedvada aptuvenais garums 500 m

- Apzīmējumi:**
-  esošie spiedvada kanalizācijas tīkli
  -  esošie paštesces kanalizācijas tīkli
  -  projektējamais kanalizācijas spiedvads
  -  projektējamā paštesces kanalizācija
  -  **KSS** projektējamā kanalizācijas sūkņu stacija
  -  jauns abonents K ar plevadu līdz robežai