


2. rajons: Baltezers, Baltezera iela, Ādažu teritorija

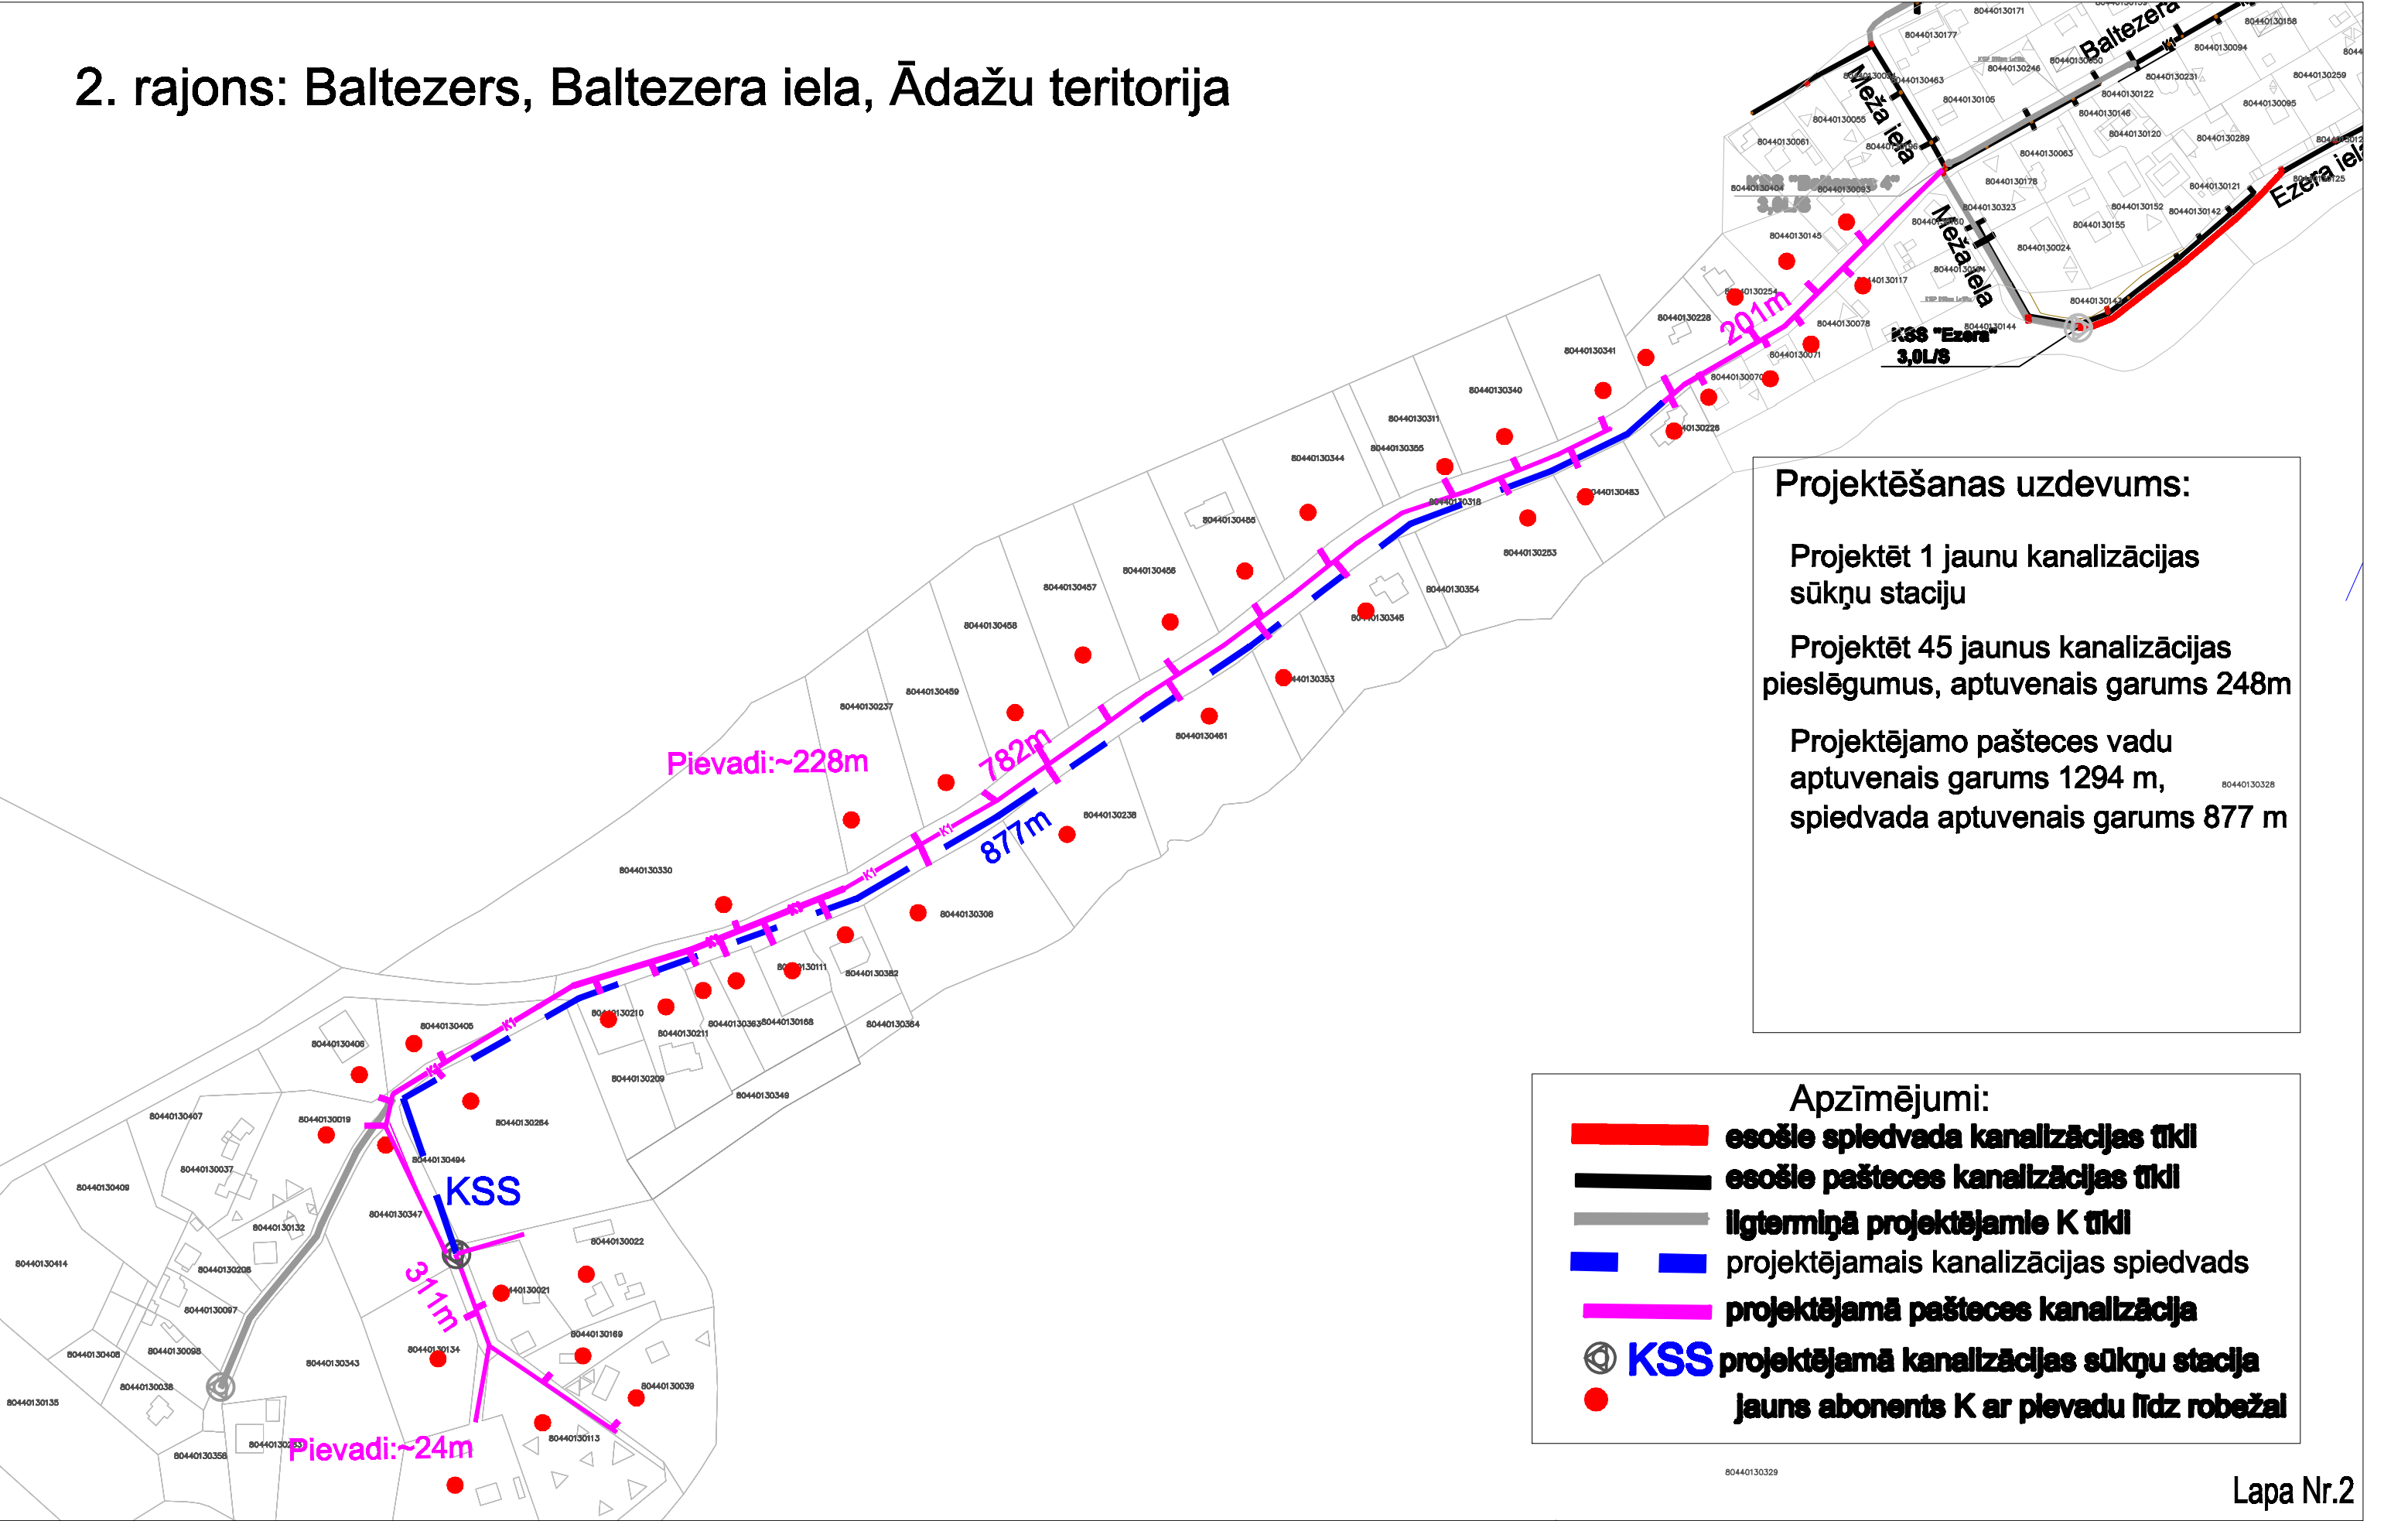

Projektēšanas uzdevums:

Projektēt 1 jaunu kanalizācijas sūkņu staciju

Projektēt 45 jaunus kanalizācijas pieslēgumus, aptuvenais garums 248m

Projektējamo pašteses vadu aptuvenais garums 1294 m, spiedvada aptuvenais garums 877 m

- Apzīmējumi:
- esošie spiedvada kanalizācijas tīkl
  - esošie pašteses kanalizācijas tīkl
  - ilgttermiņā projektējamie K tīkl
  - projektējamais kanalizācijas spiedvads
  - projektējamā pašteses kanalizācija
  - KSS projektējamā kanalizācijas sūkņu stacija
  - jauns abonents K ar pievadu līdz robežai