


PERSPEKTĪVĀ PAREDZAMĀ AUTOTRANSPORTA UN GĀJĒJU KUSTĪBAS SHĒMA

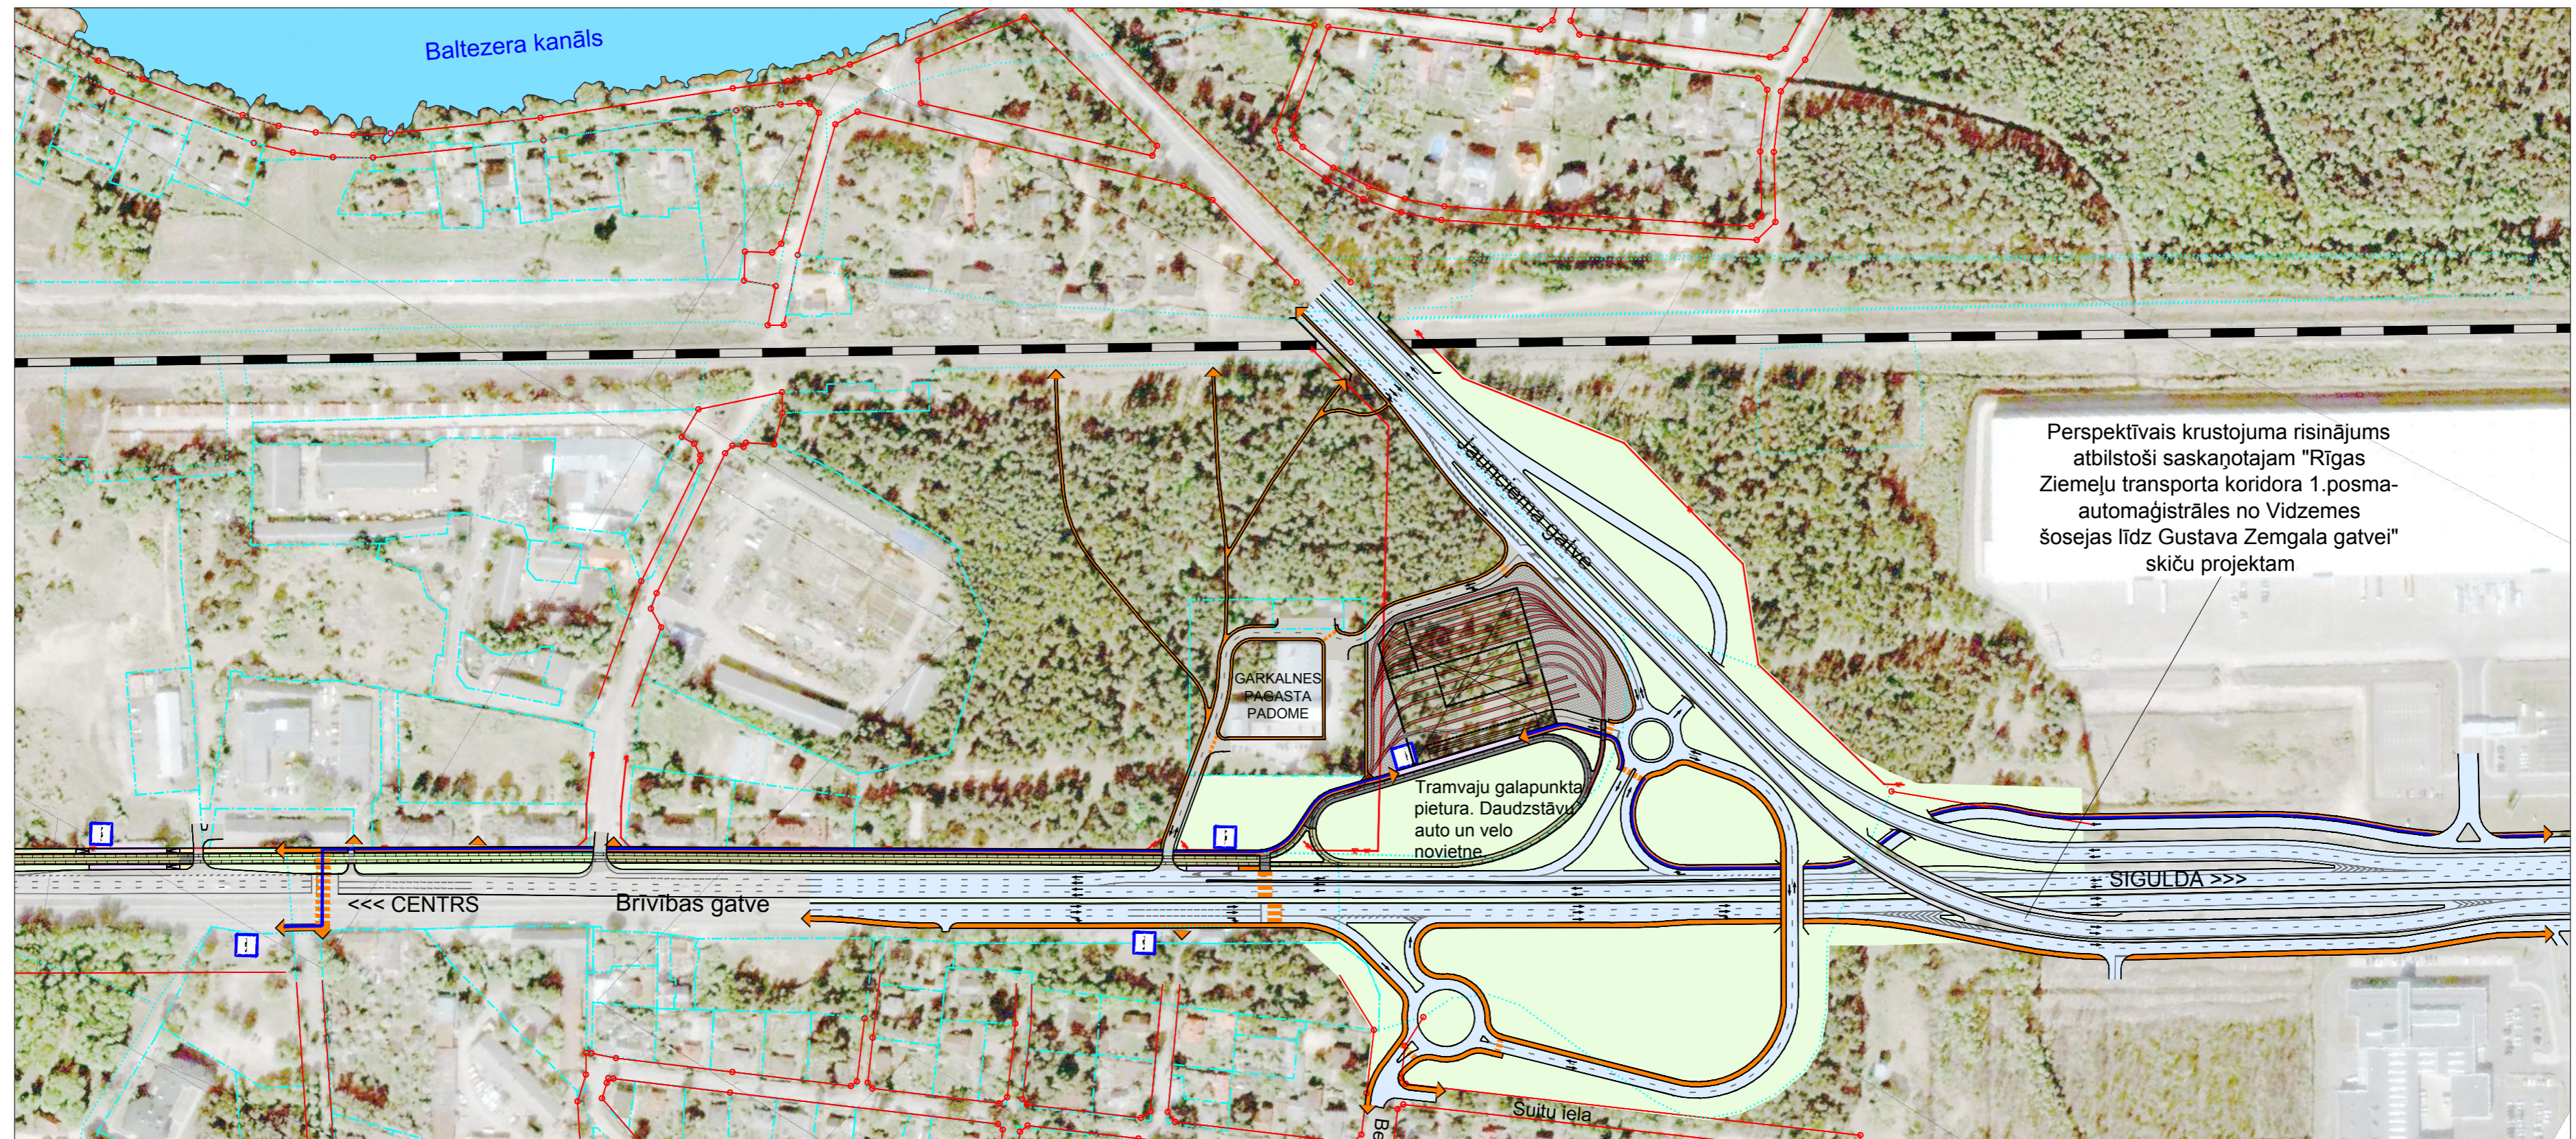


PIENĒMĒTIE APZĪMĒJUMI

-  Gājēju plūsma
-  Gājēju / velobraucēju plūsma
-  Gājēju pāreja
-  Tramvaju sliežu ceļi
-  Sarkanās līnijas
-  Kadastru robežas
-  Esoša dzelzceļa līnija
-  Sabiedriskā transporta pieturvietas
-  Autotransporta kustības virzieni

Projektētājs TRD projekts Jūrkalnes iela 15/25, Rīga, LV-1044 Tālr.: 716245, Fakss: 716246, e-pasts: brd@brd.lv			Pasūtītājs SIA Arhitektu studija "L'Escala"		Pasūtījums 3.3./15	
Sadarbība ar			Būvprojekts DETĀLPLĀNOJUMA IZSTRĀDE STĀVPARKA TERITORIJAI BRĪVĪBAS GATVĒ			
Amats	Vārds, uzvārds	Paraksts	Datums	Rasējums	Stadija	Marka un numurs
Ceļa daļas vadītājs	J. Bidzāns		15-nov-10	Gājēju un velosatiksmes plānojuma shēma	DP	DP-4
Projektēja	G. Grubbe		15-nov-10		Lapas:	9
Rasēja	G. Grubbe		15-nov-10		Mērogs:	M1:3000
Pārbaudīja	J. Bidzāns		15-nov-10		Arhīva Nr.:	-

Projekta autortiesības pieder Arhitektu studijai "L'Escala"

Projekta nosaukums	Detalplānojuma izstrāde stāvparka teritorijai Brīvības gatvē	Pasūtītājs	RP SIA "Rīgas Satiksme"	Lapas nosaukums	Mērogs	1:3 000	
Adrese		Būvproj. vad.	Dace Ūdre	Lapas marka			
Kadastra numurs		Arhitekts	Eva Kalviņa	Datums	08.2010.	Lapas caurejošais Nr.	
Stadija; sadaļa		Izpildīja					