



# Srolov isla 8

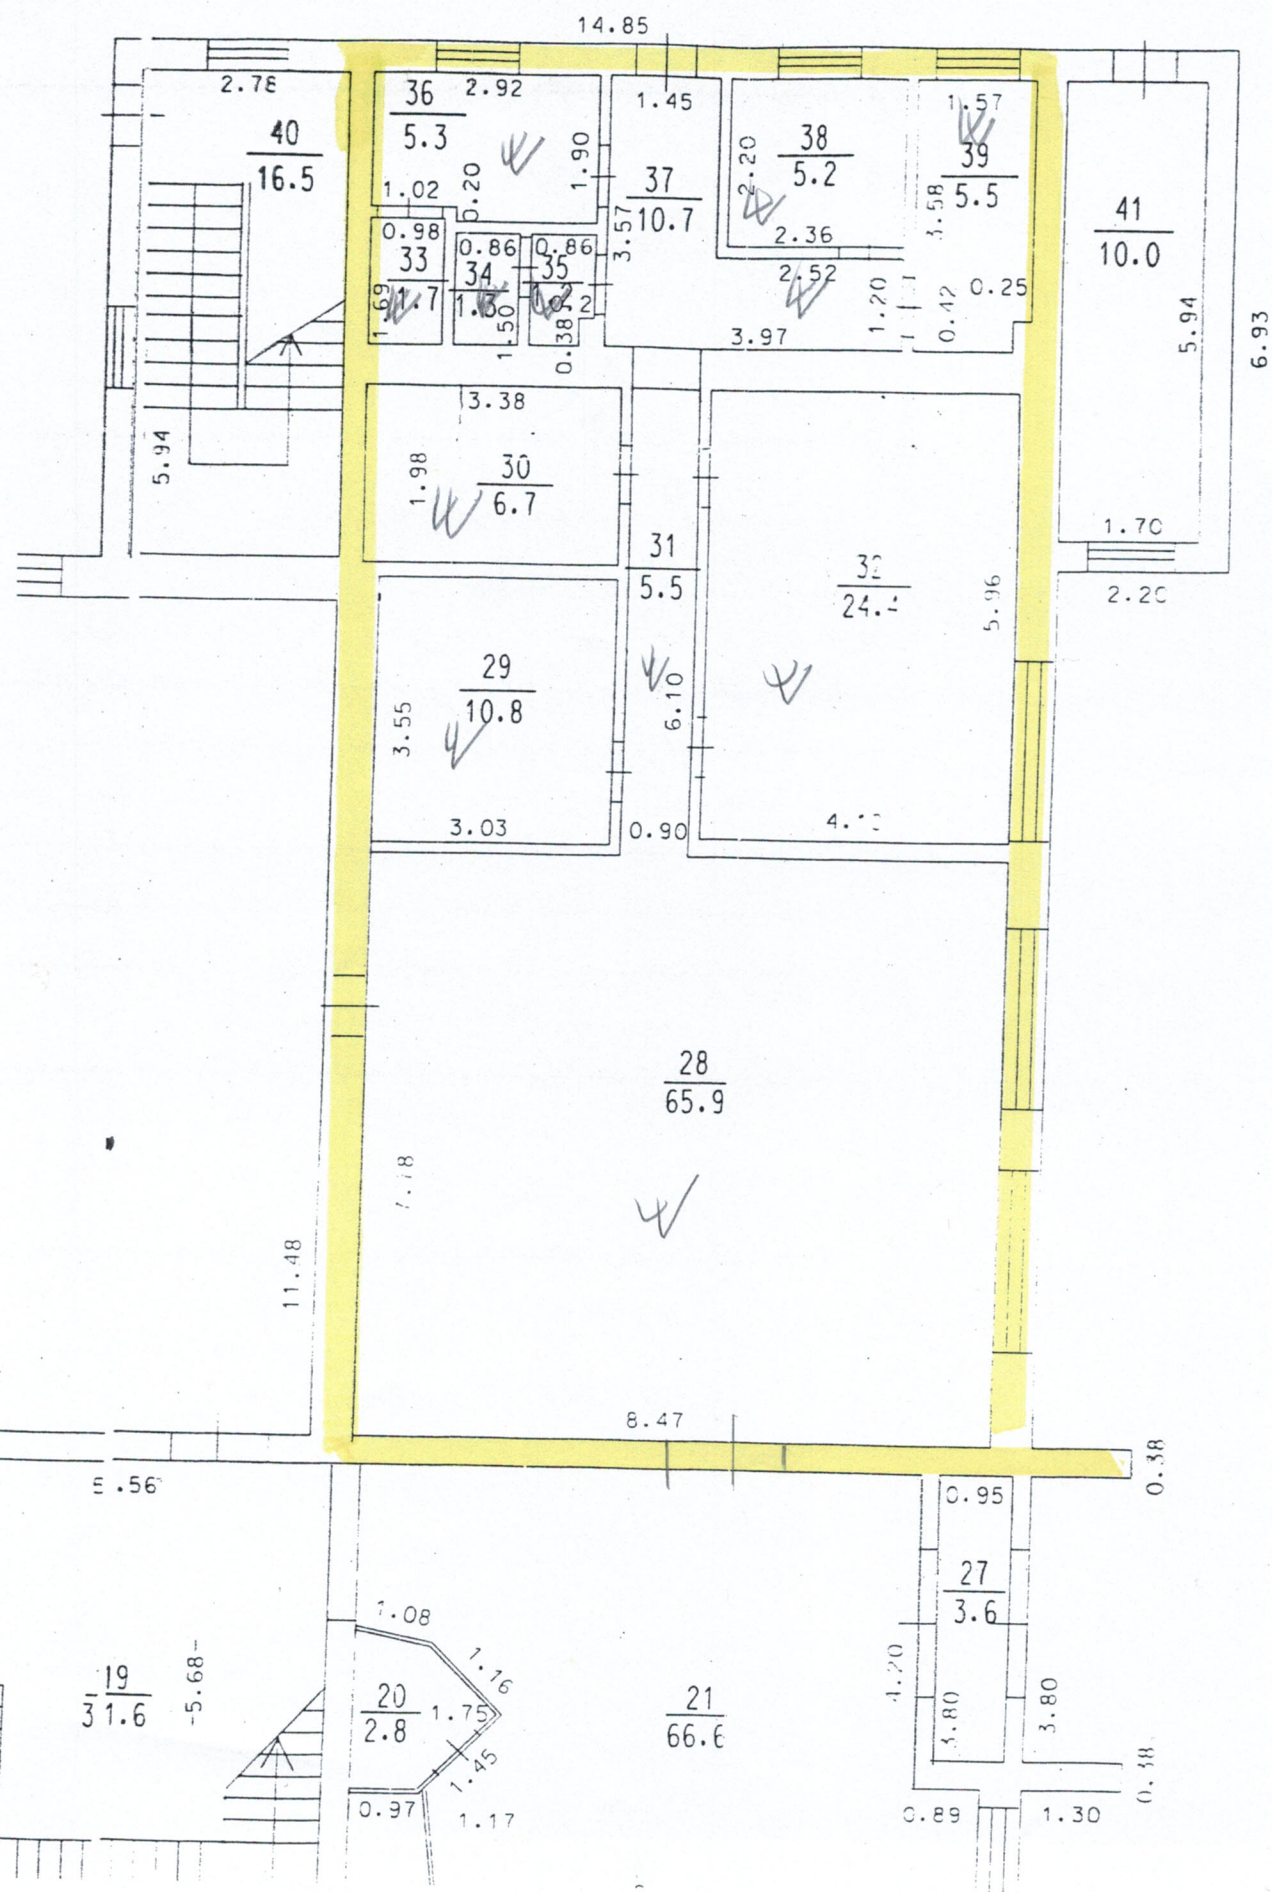


# Skolas ielu 14

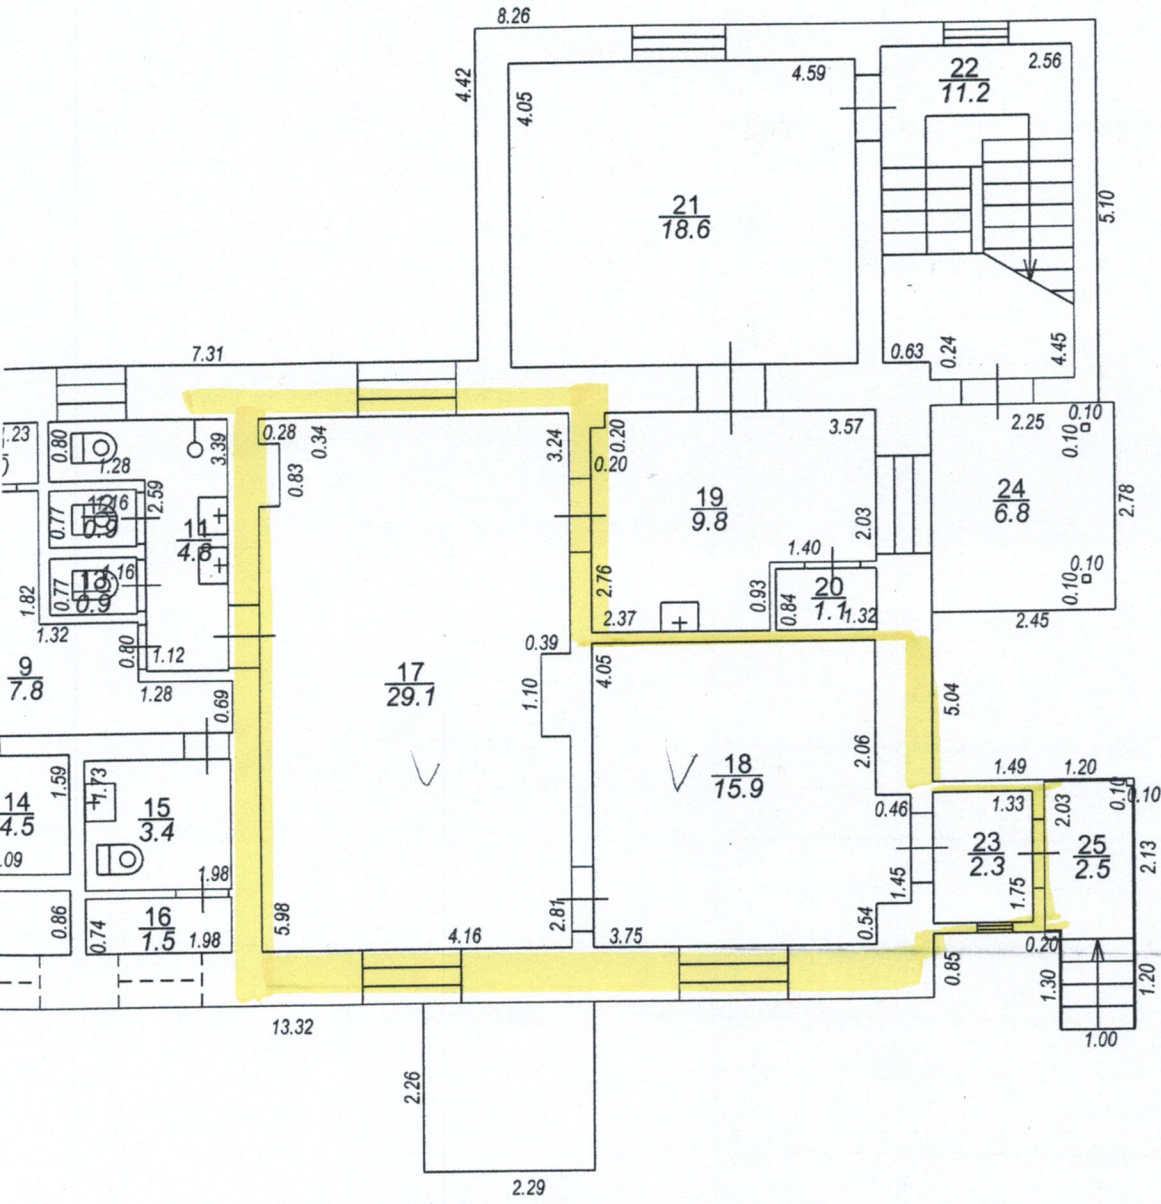


STĀVA PLĀNS			
KADASTRA APZĪMĒJUMS	STĀVS	MĒROGS	LPP.
8060 011 0237 001	1	1 : 100	7

# BŪVES 1. STĀVA PLĀNA SHĒMA


MEDIĶU 2B

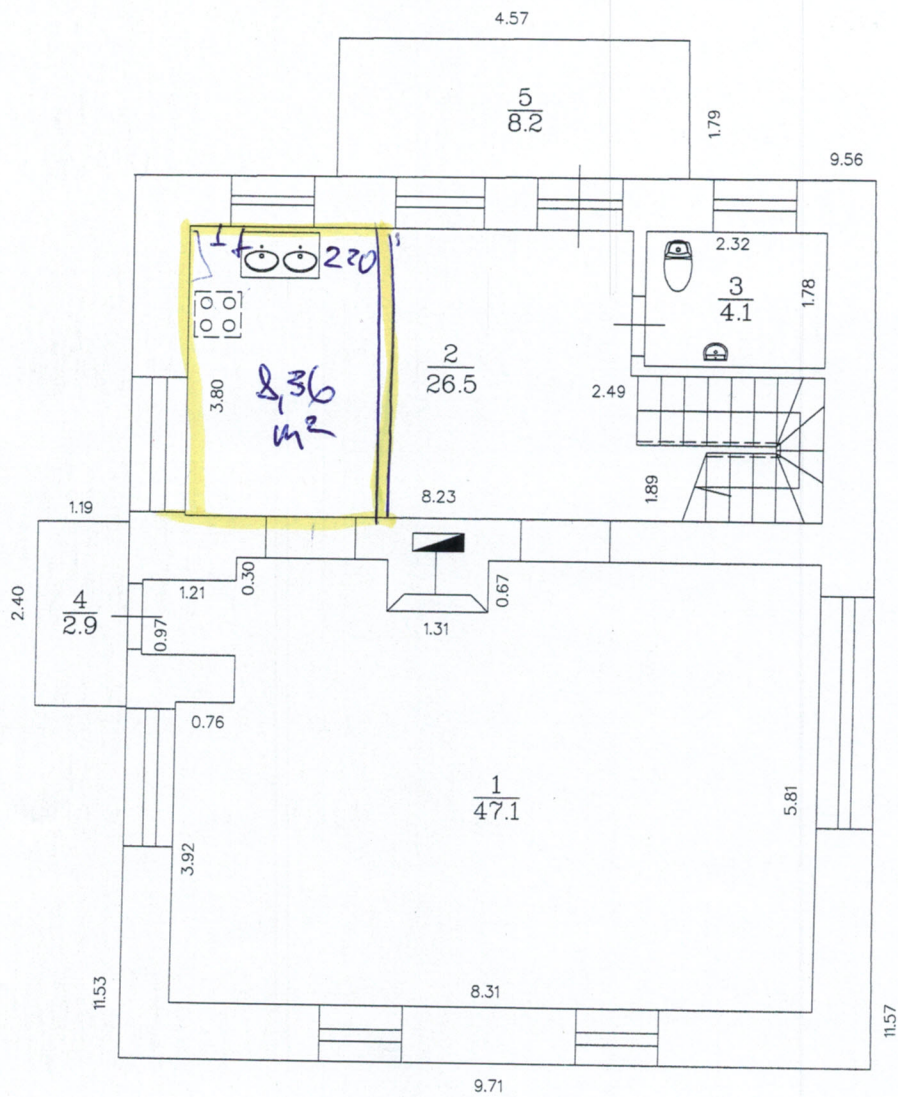

# Mediça iela 4

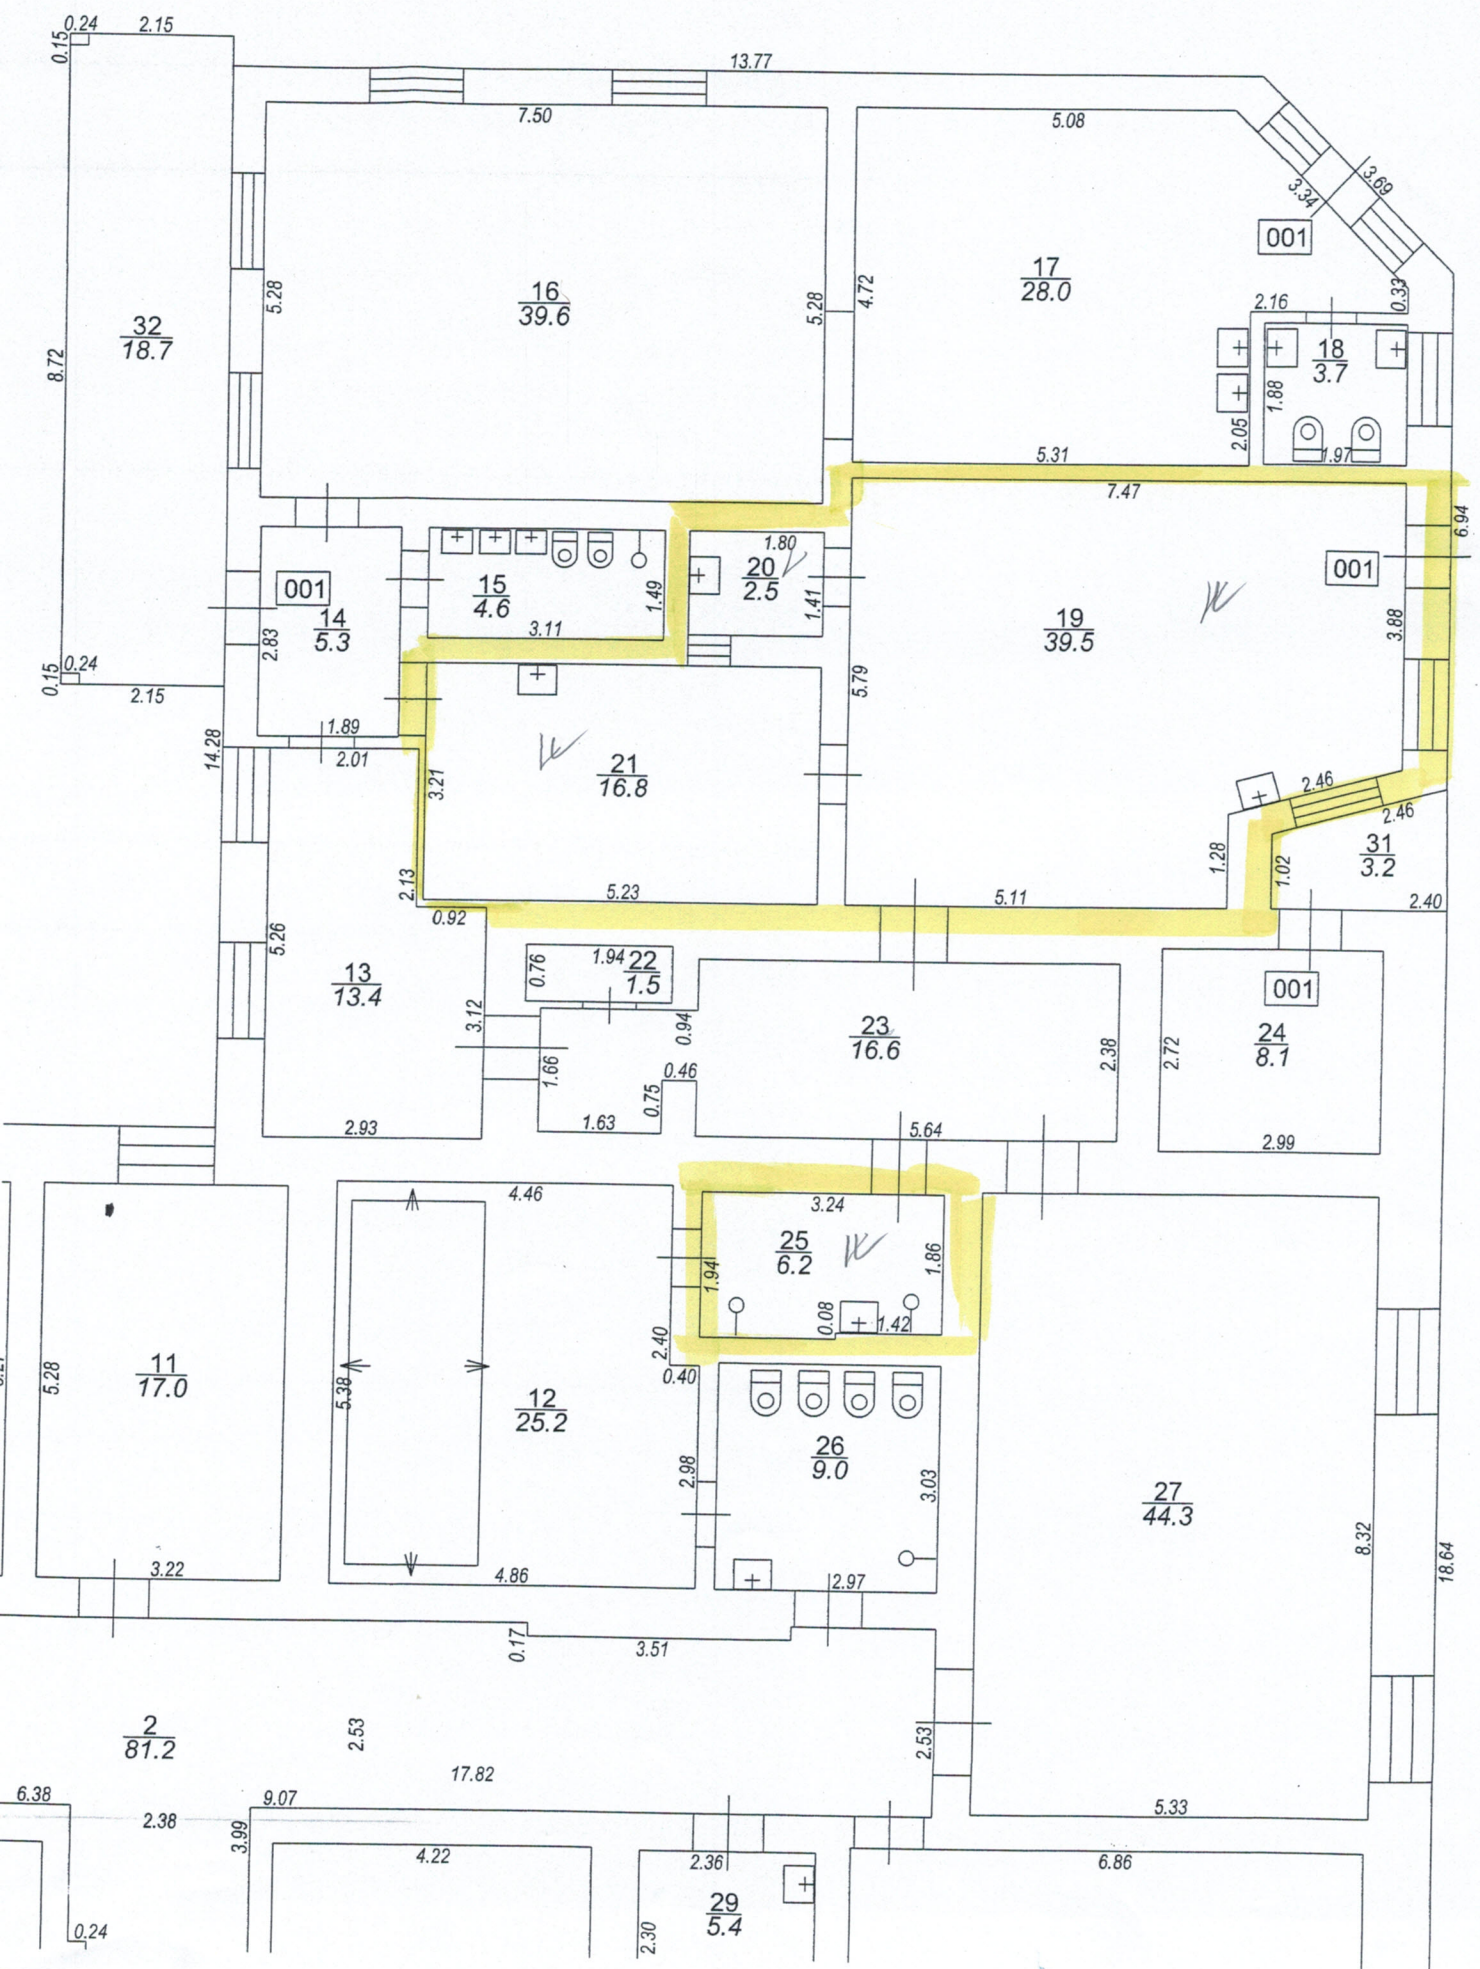

Planimetrija 5

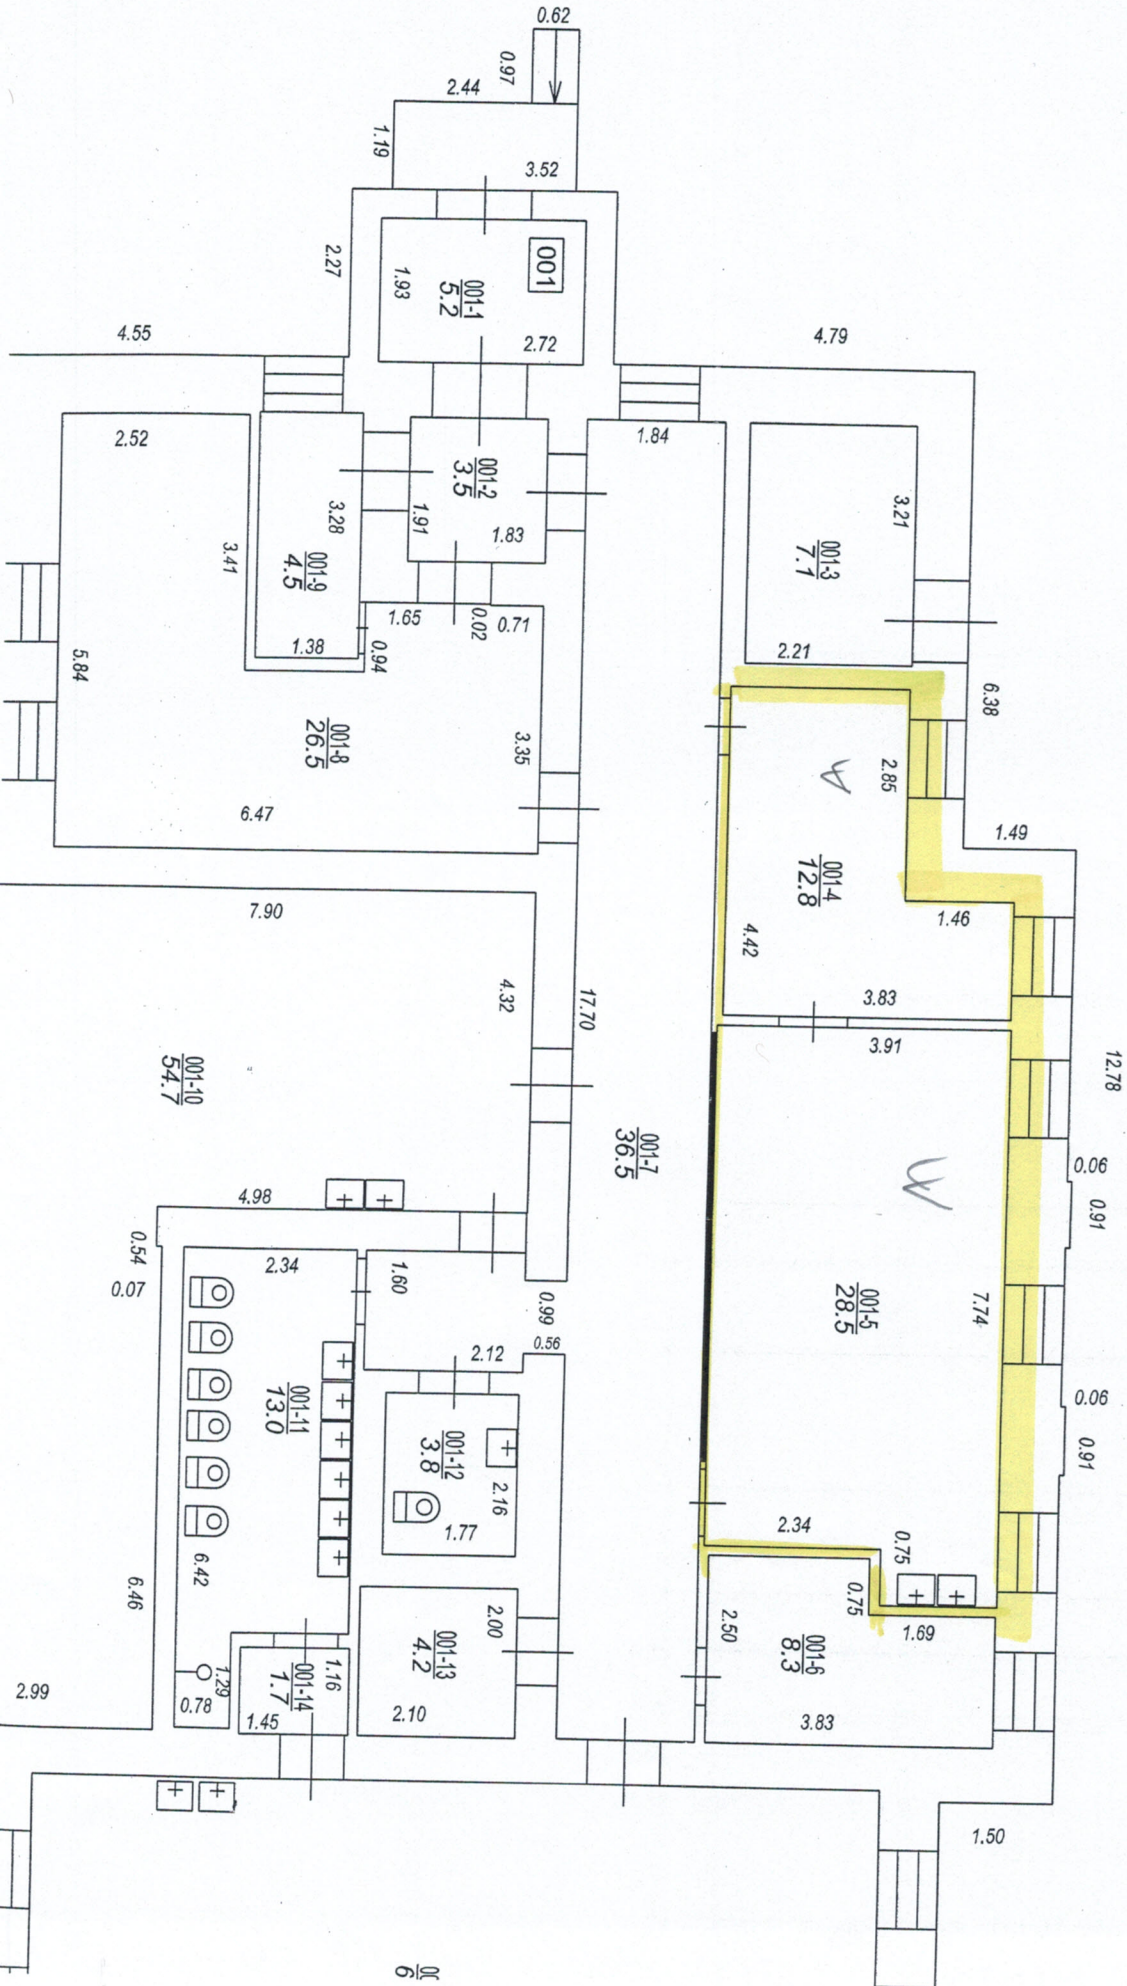

Soules ielu 39

17.48

